




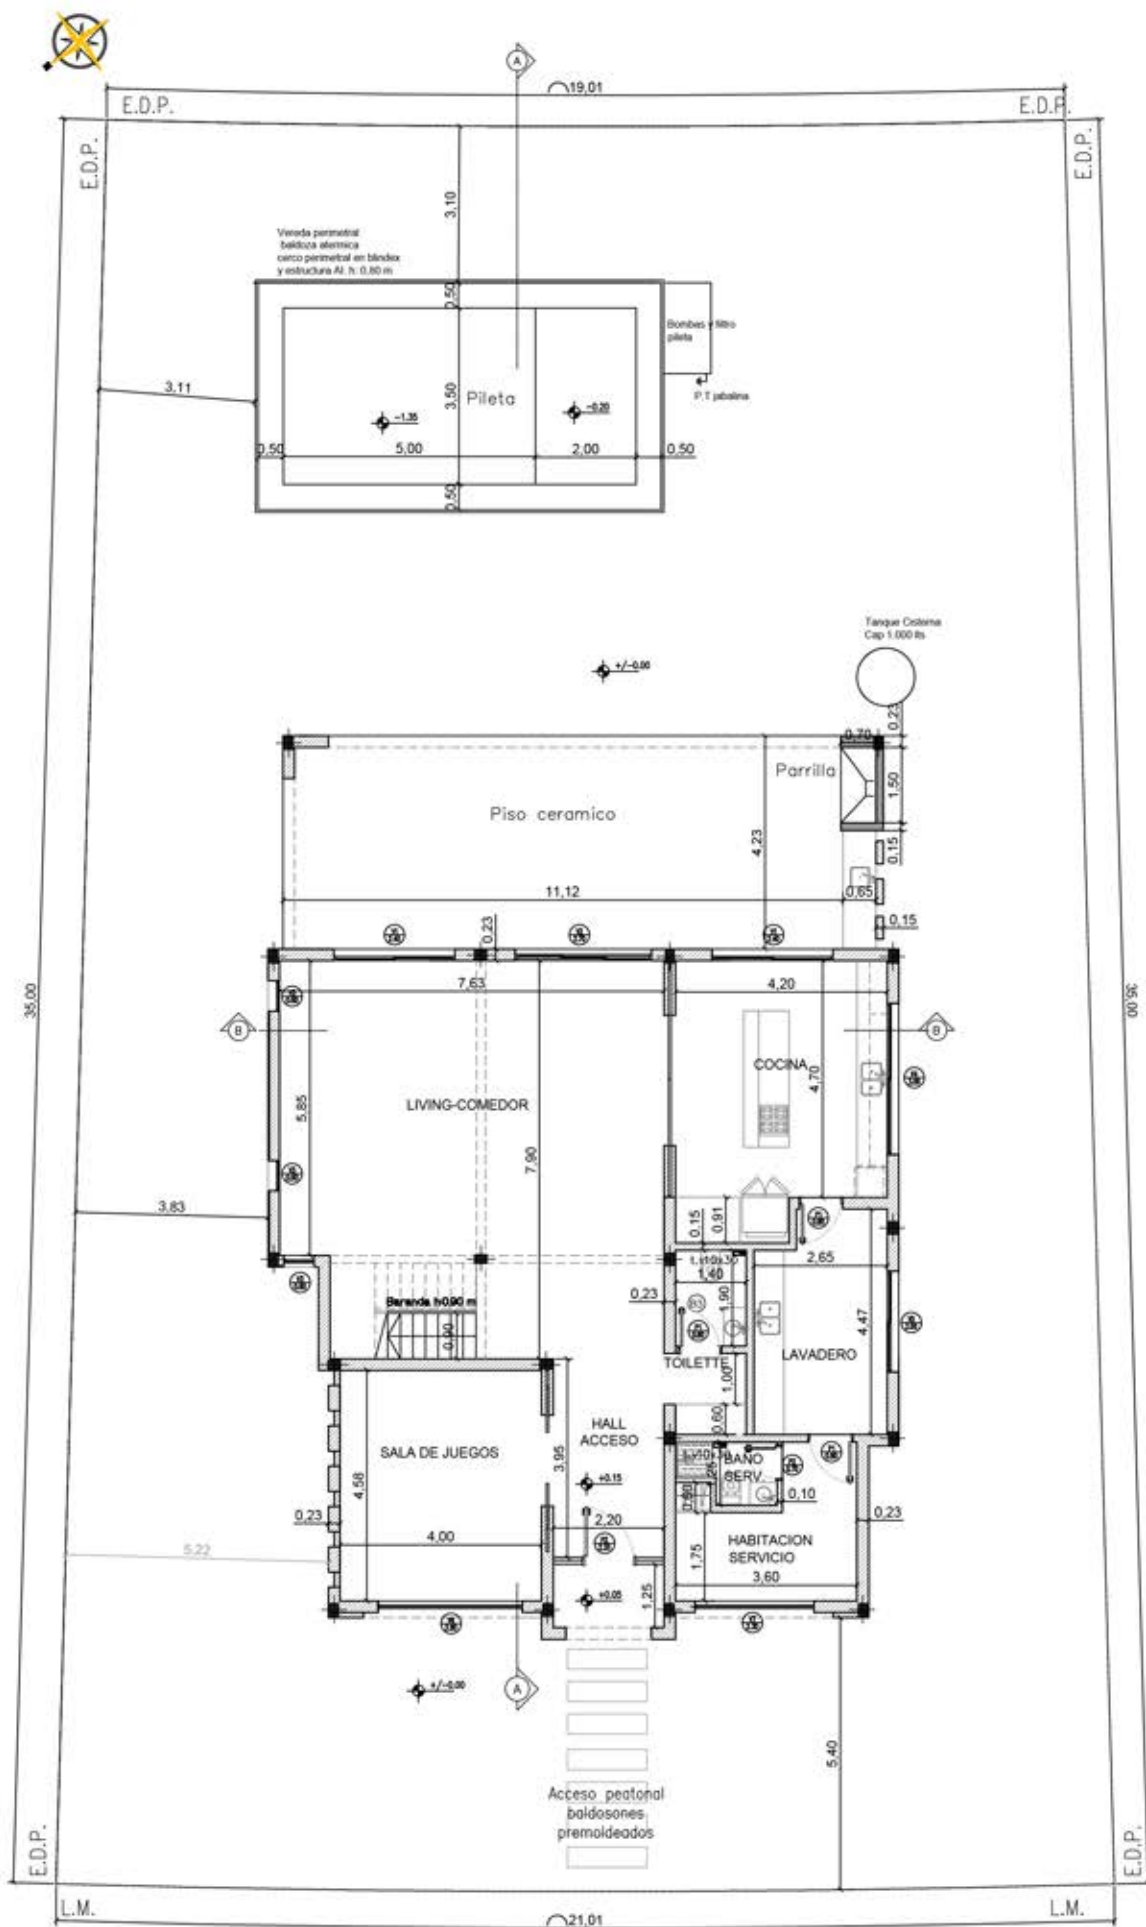


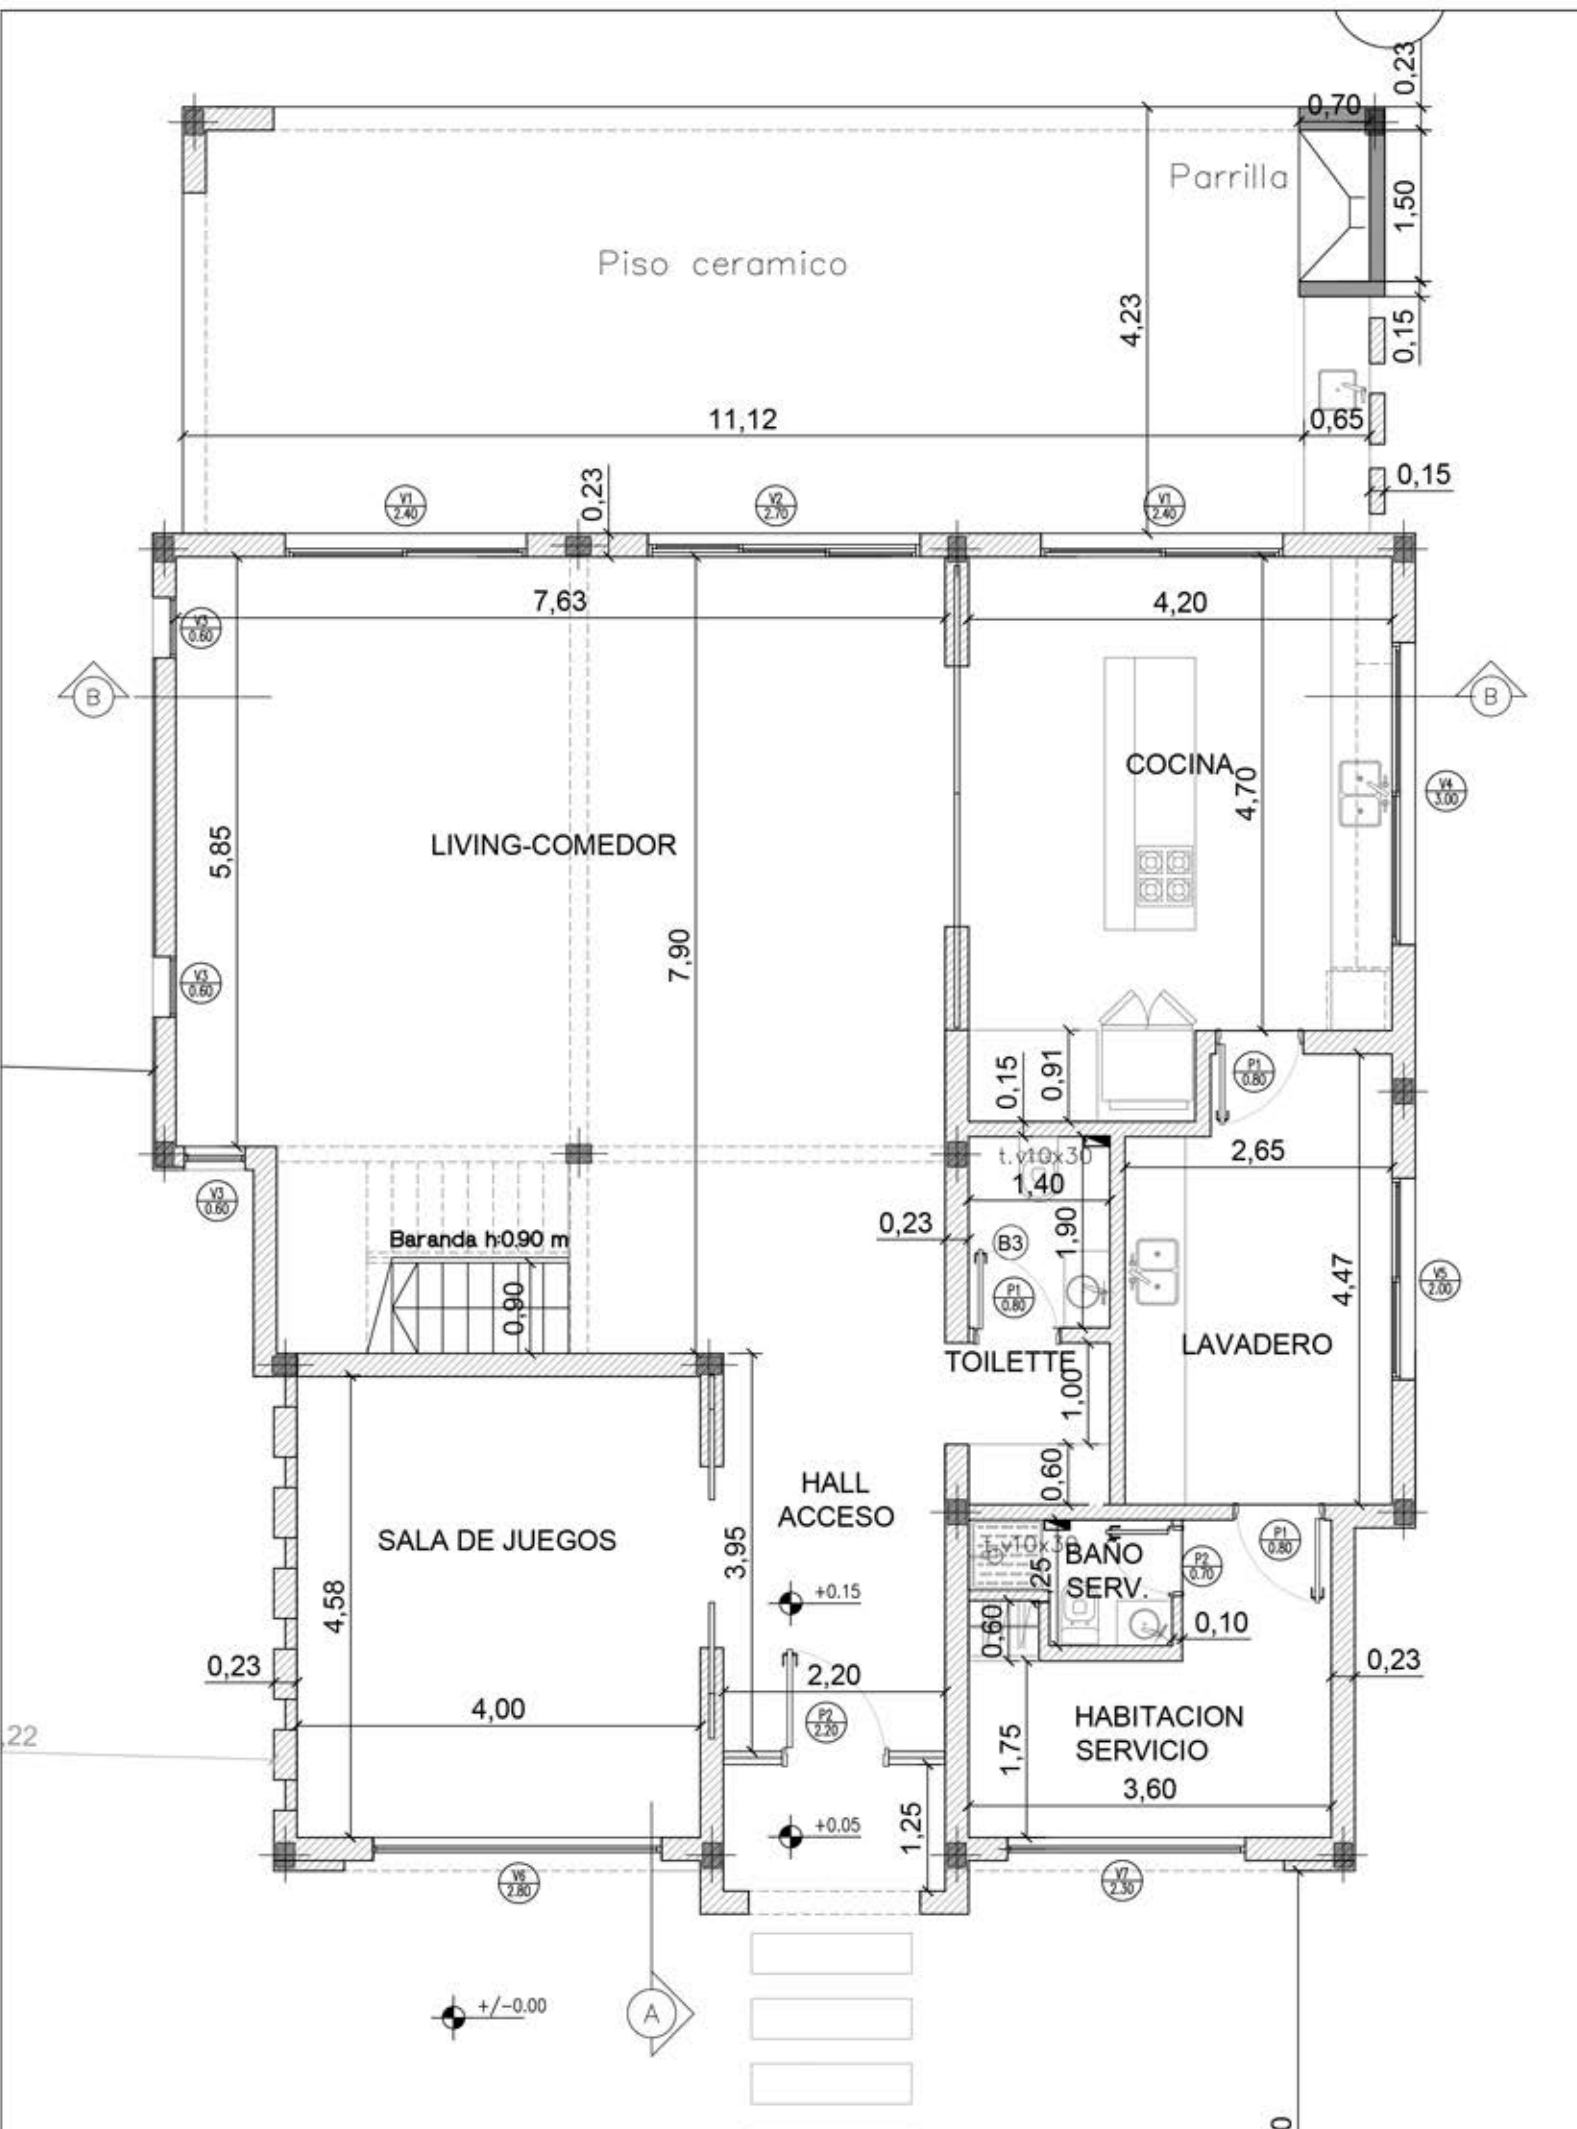

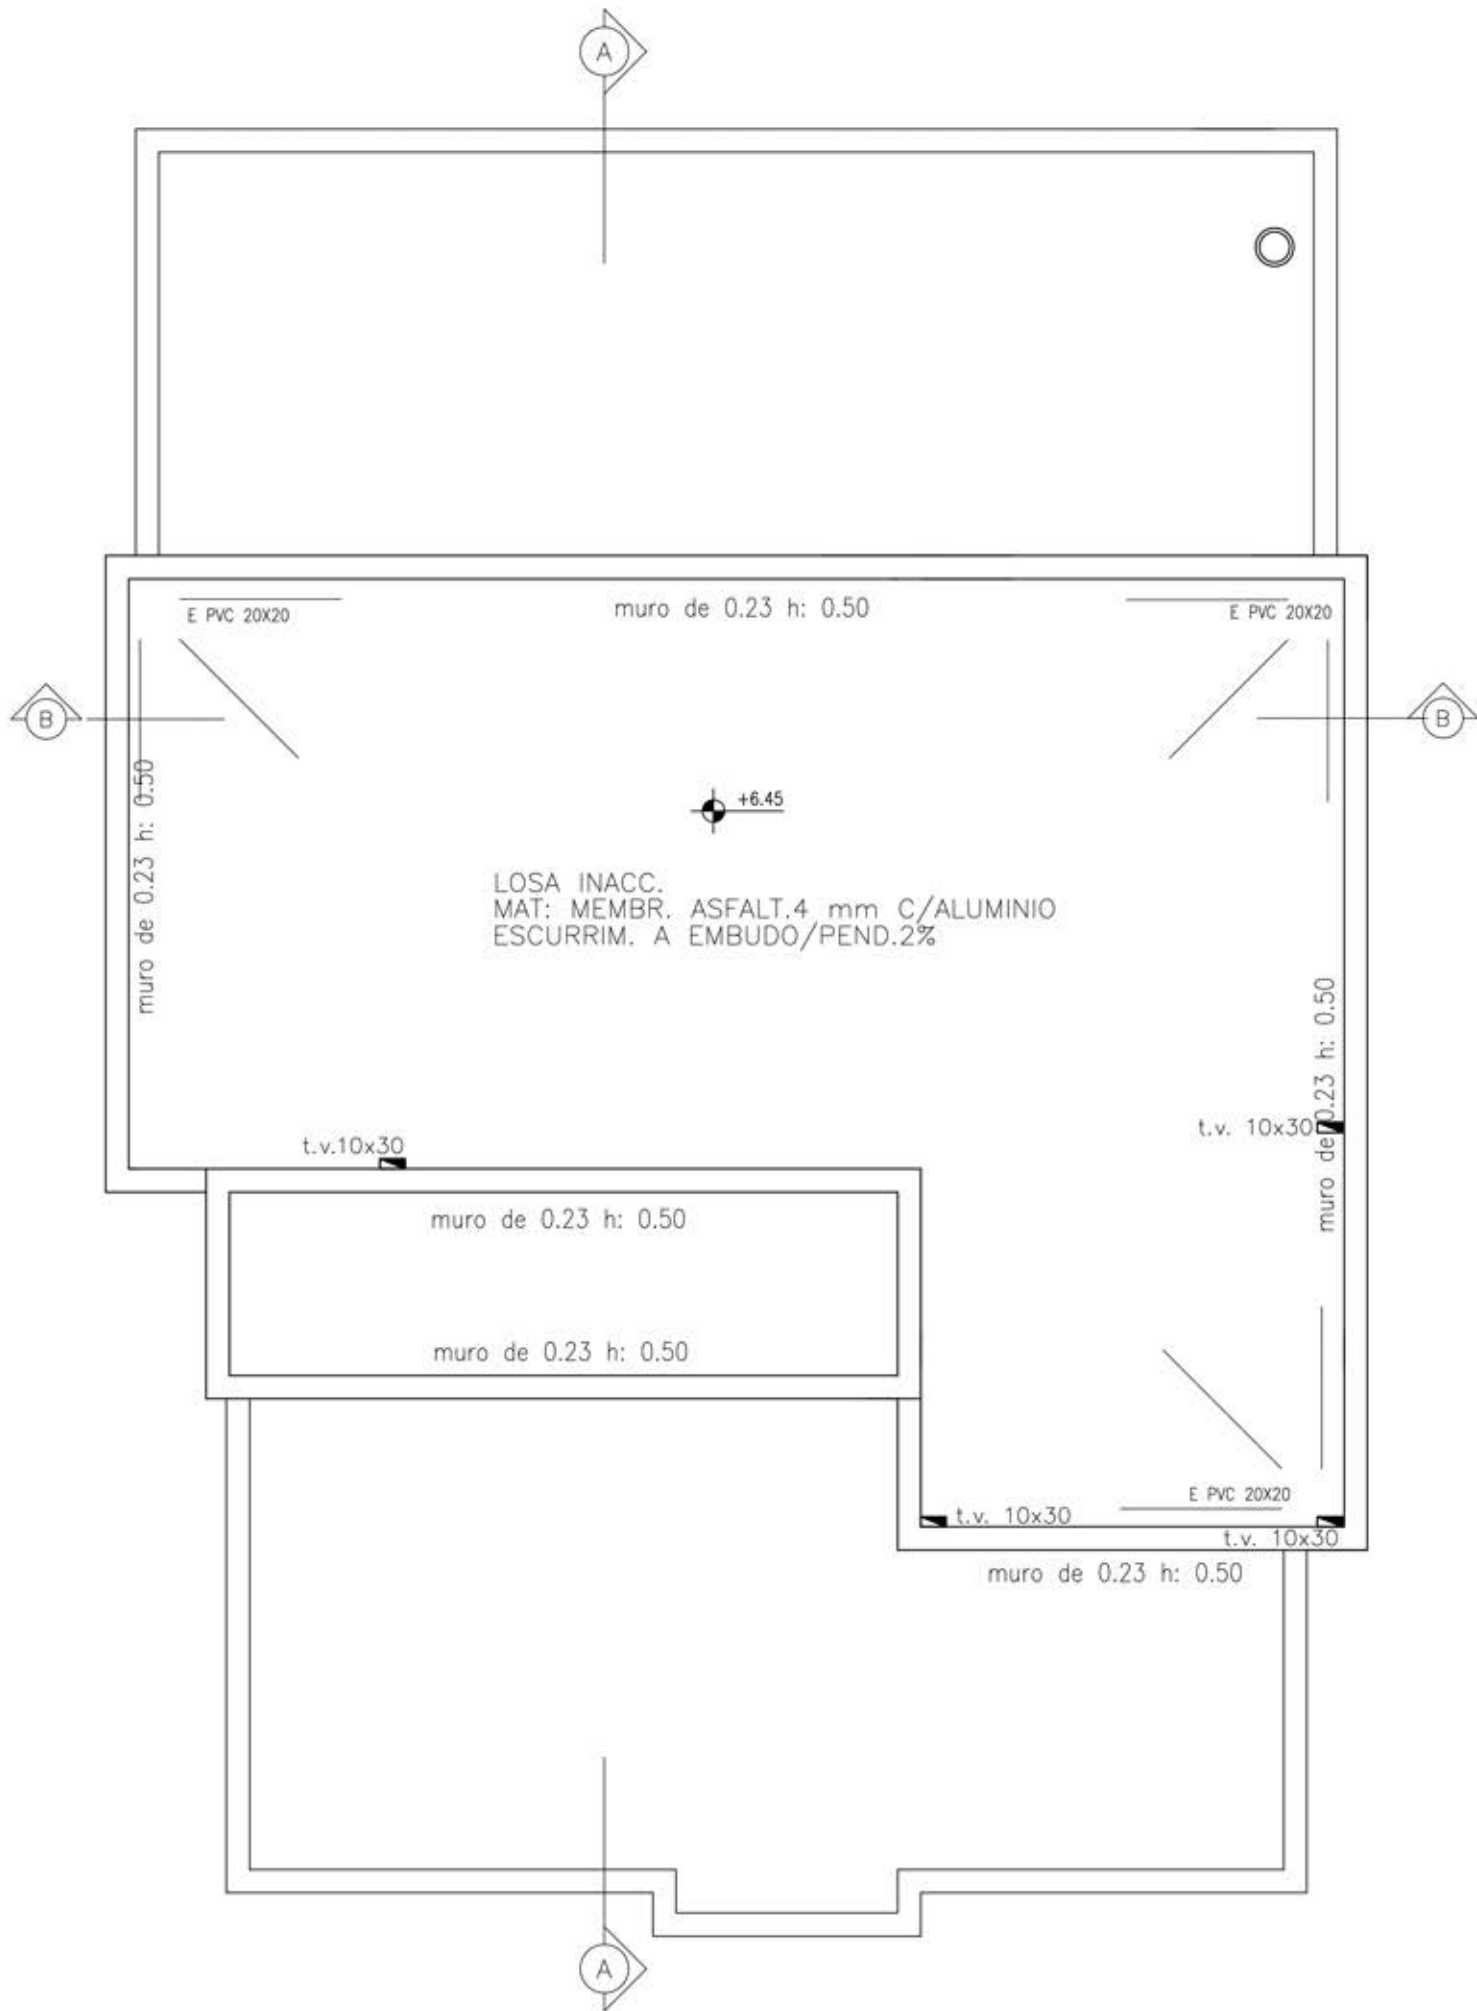







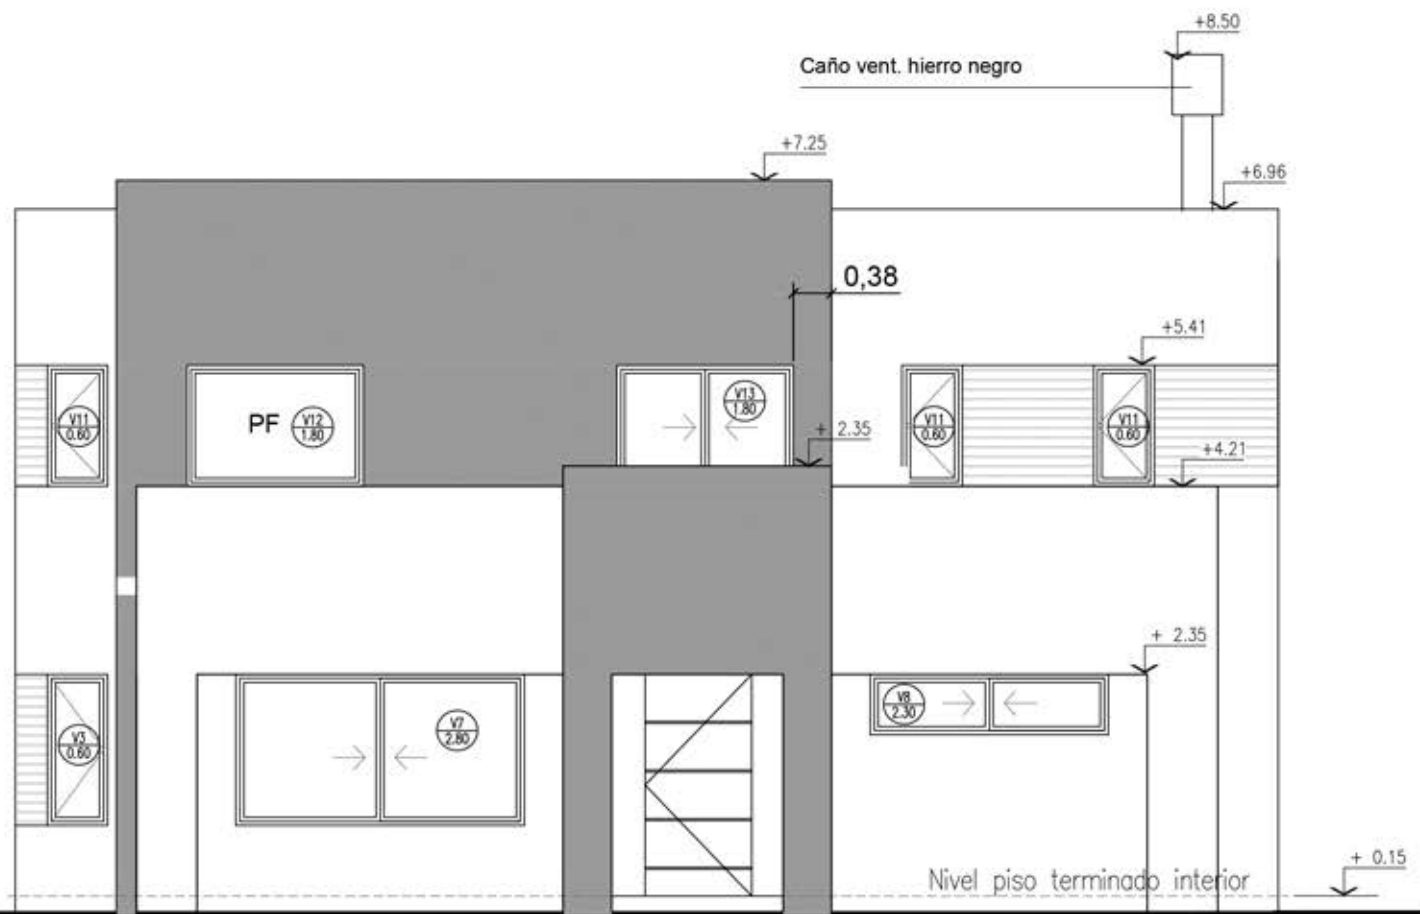



VISTA FRENTE

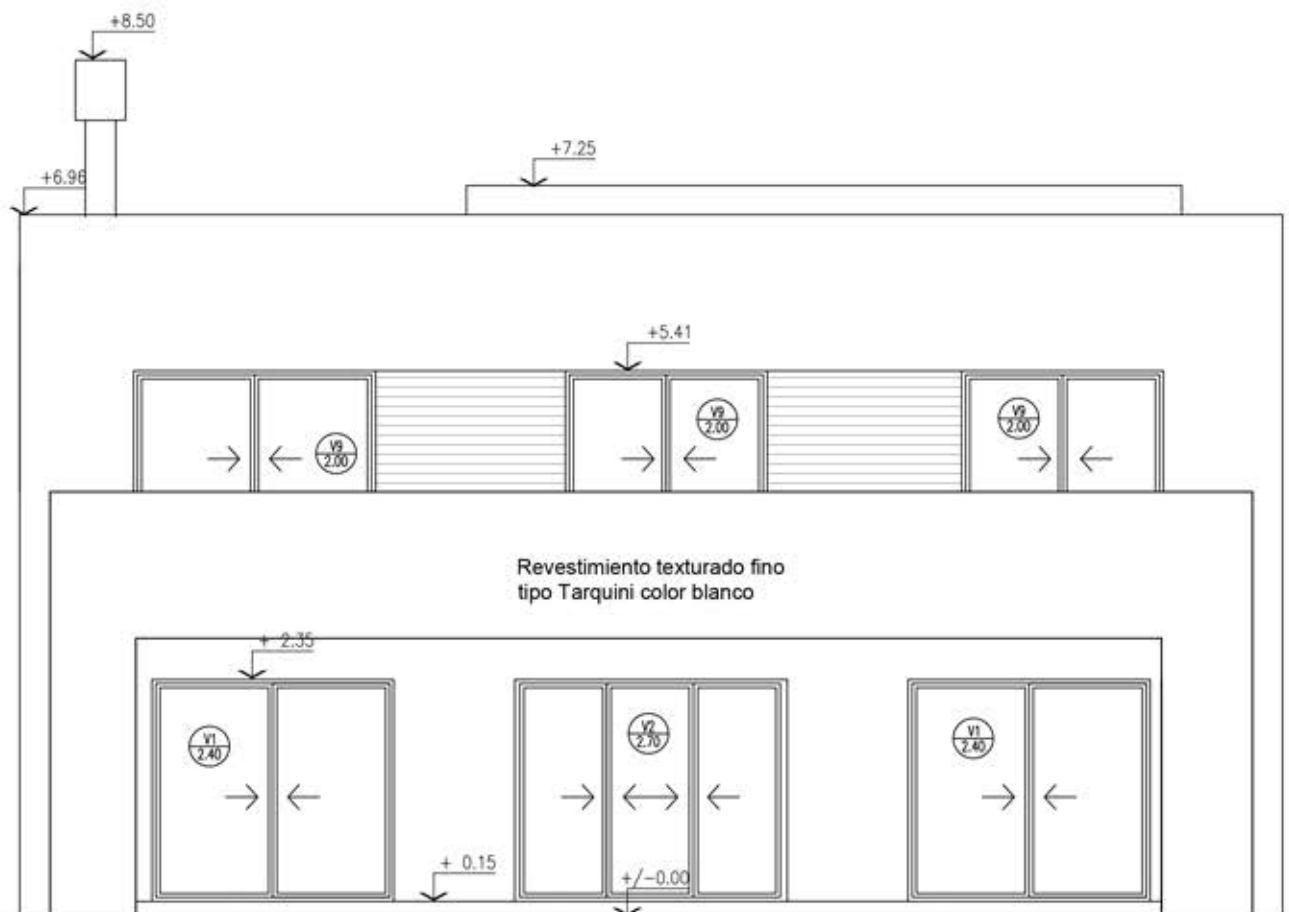


VISTA CONTRAFRENTE

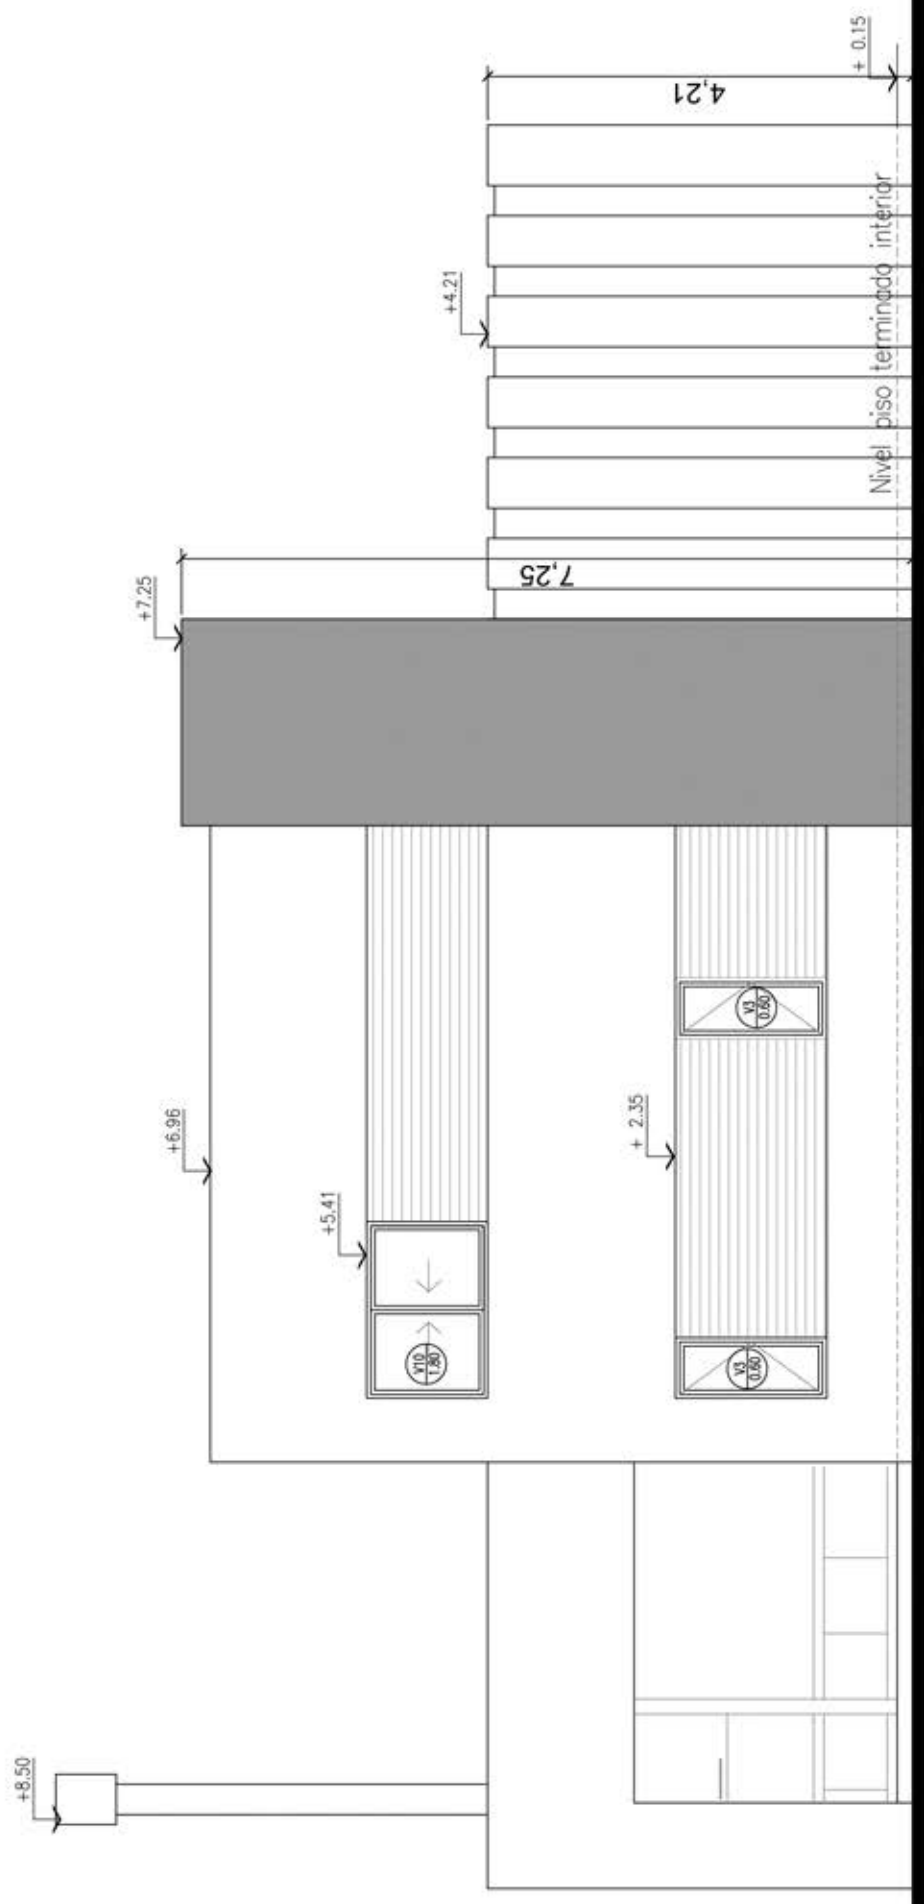


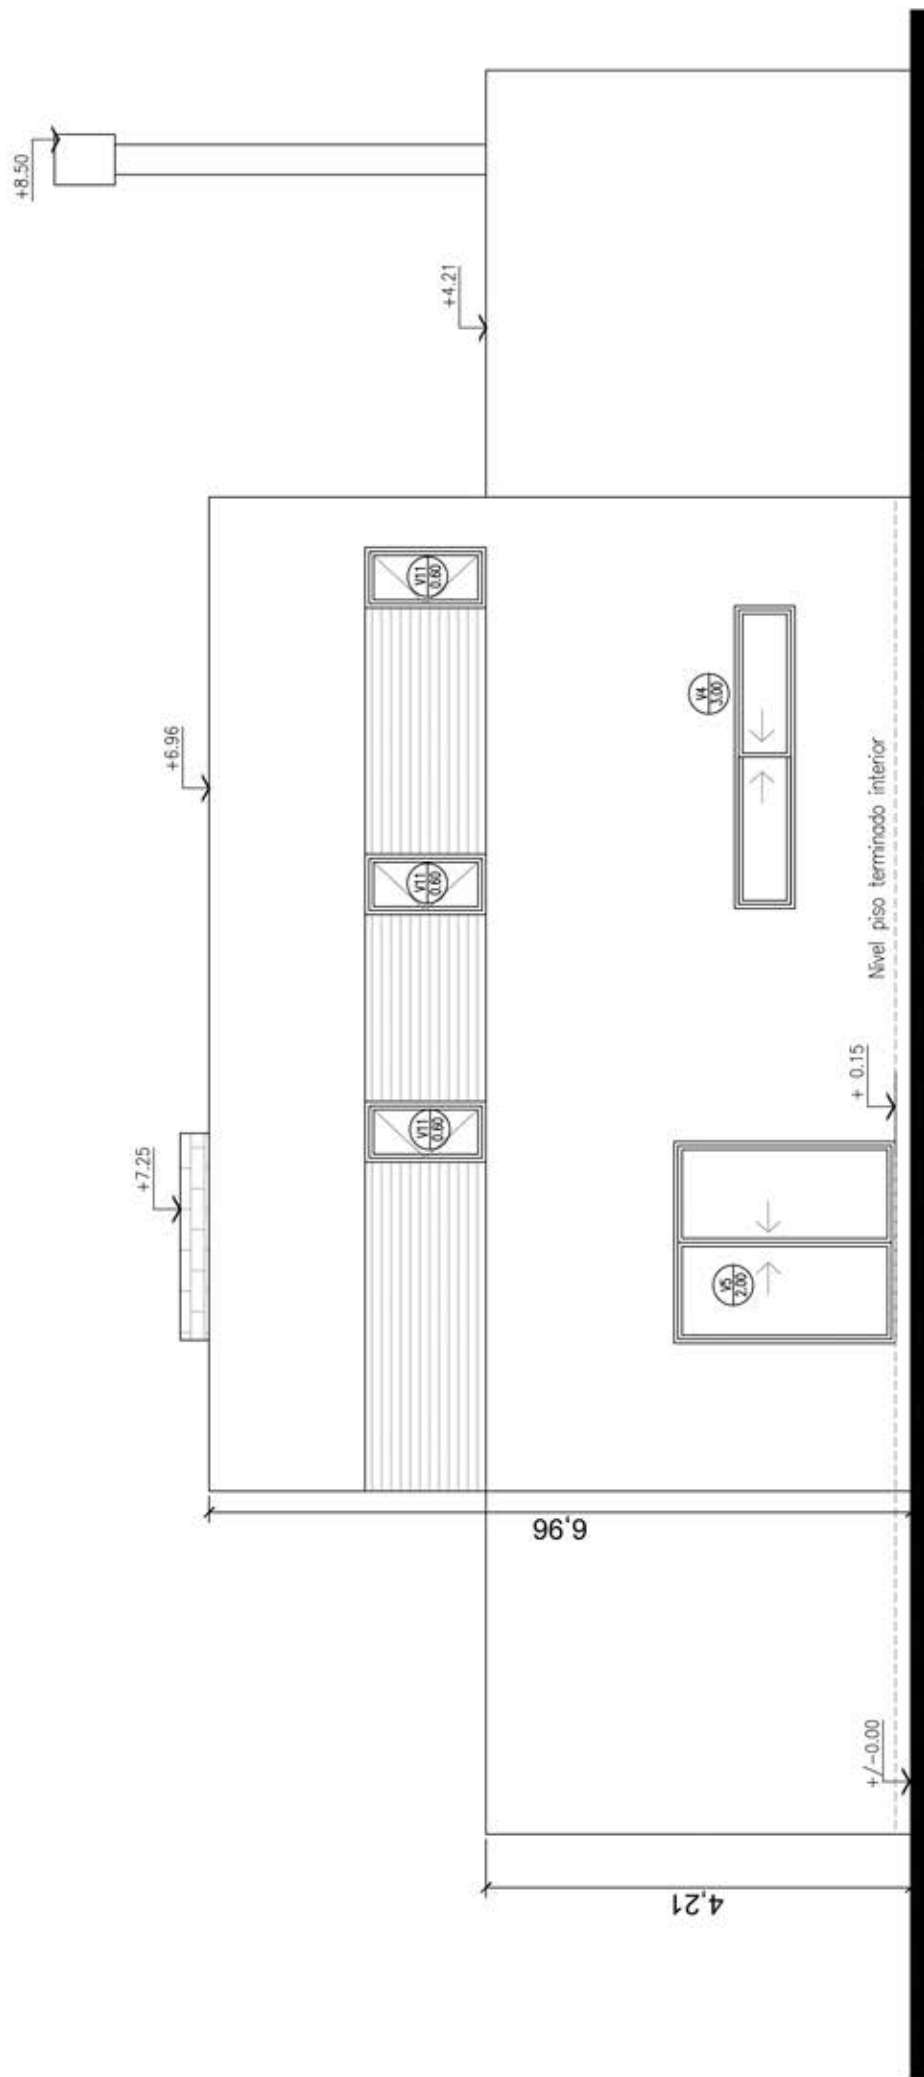


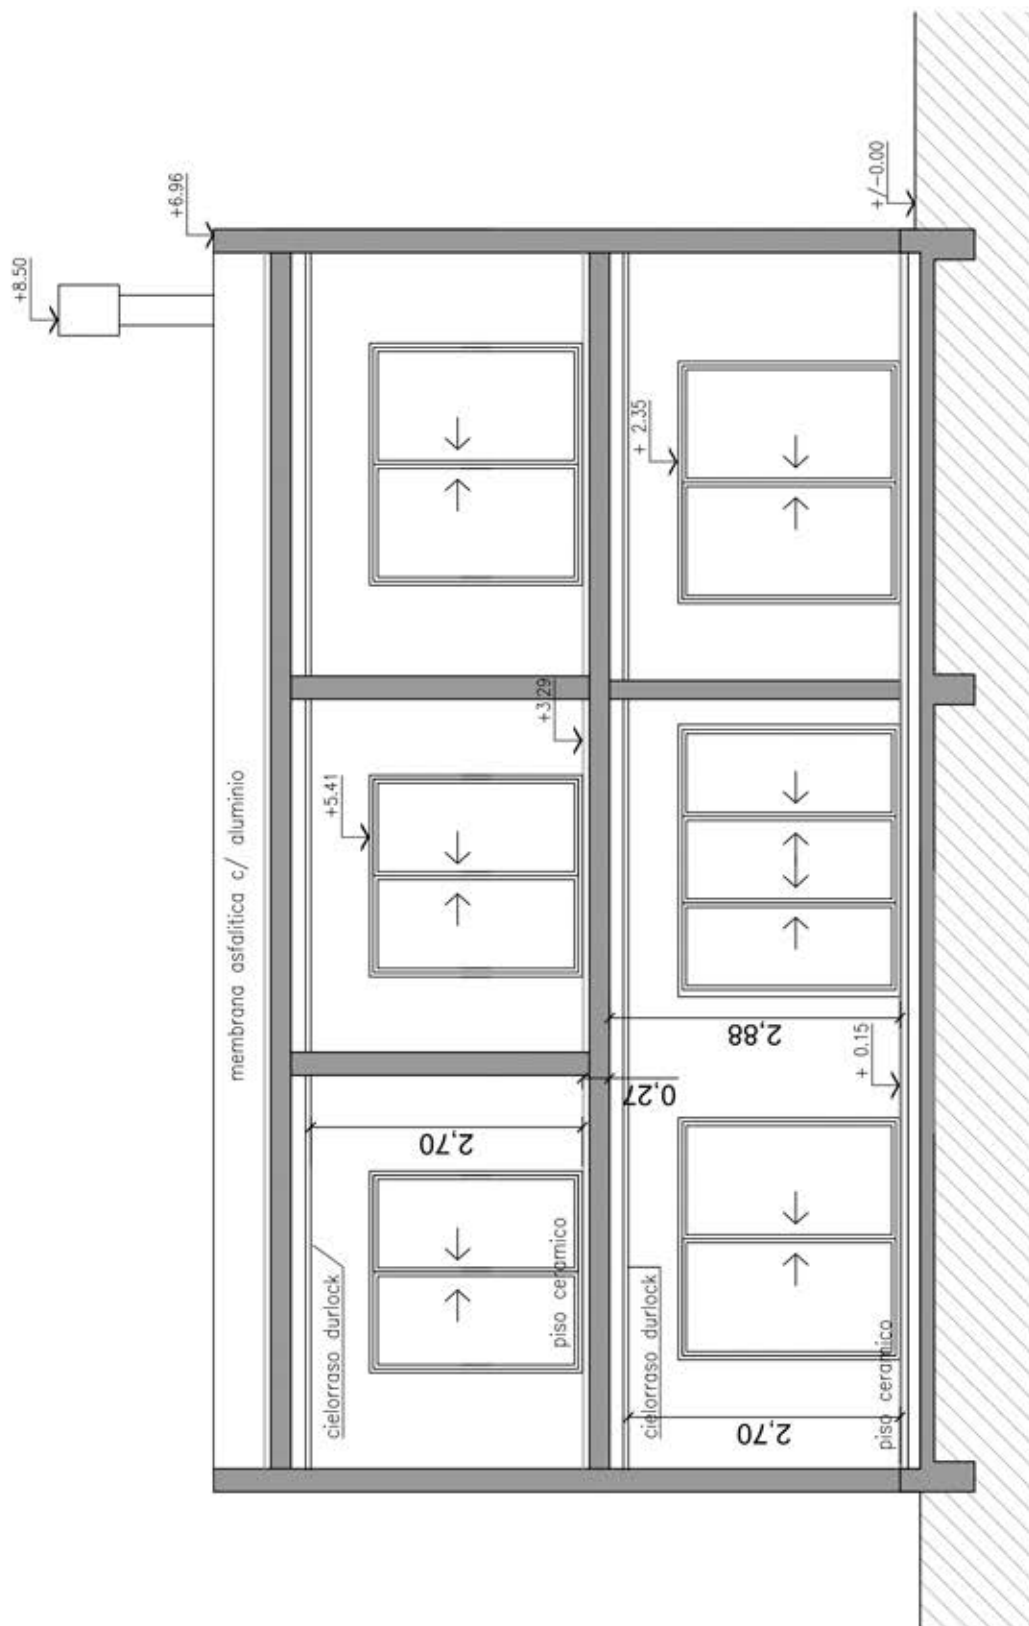





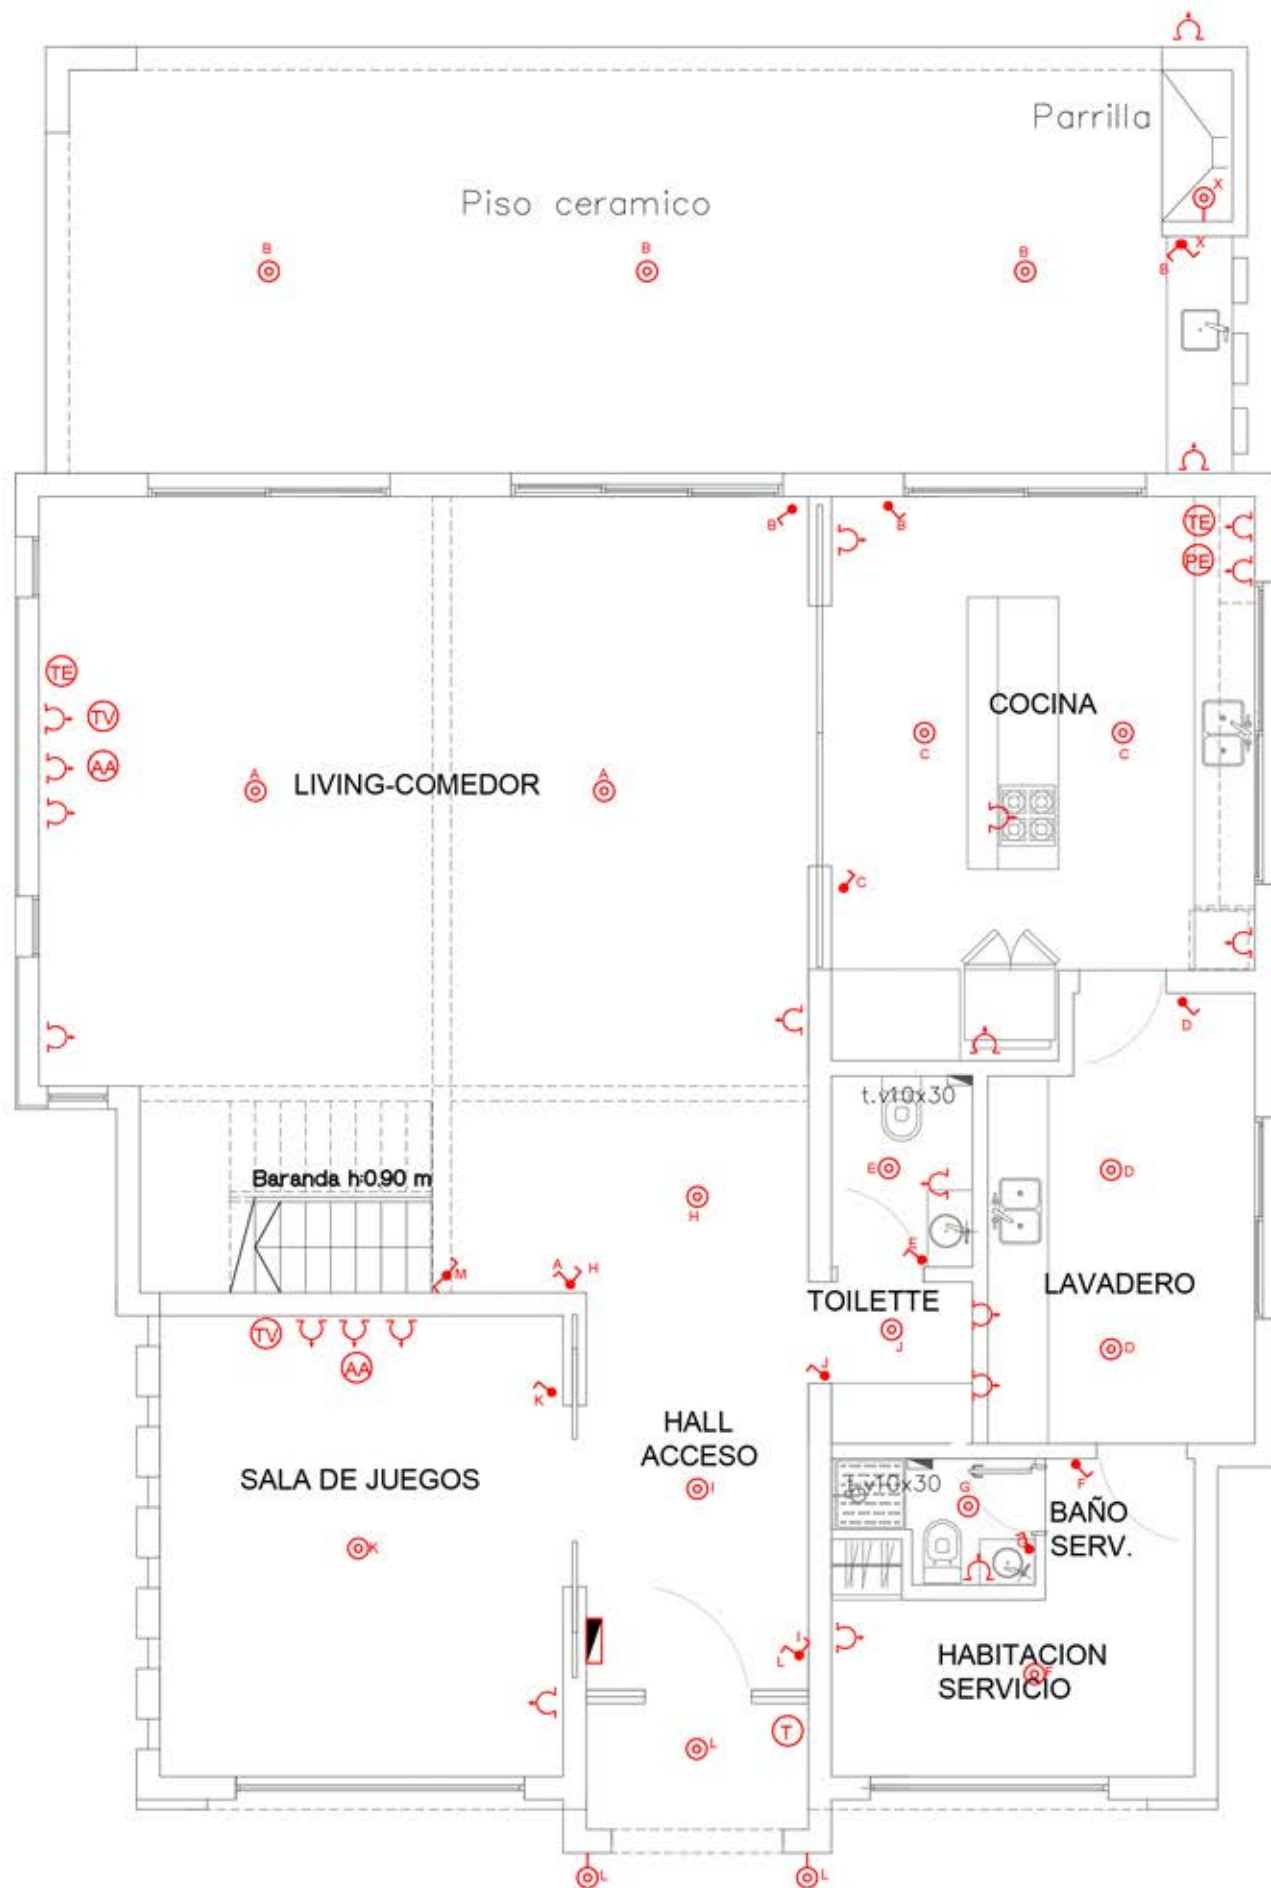


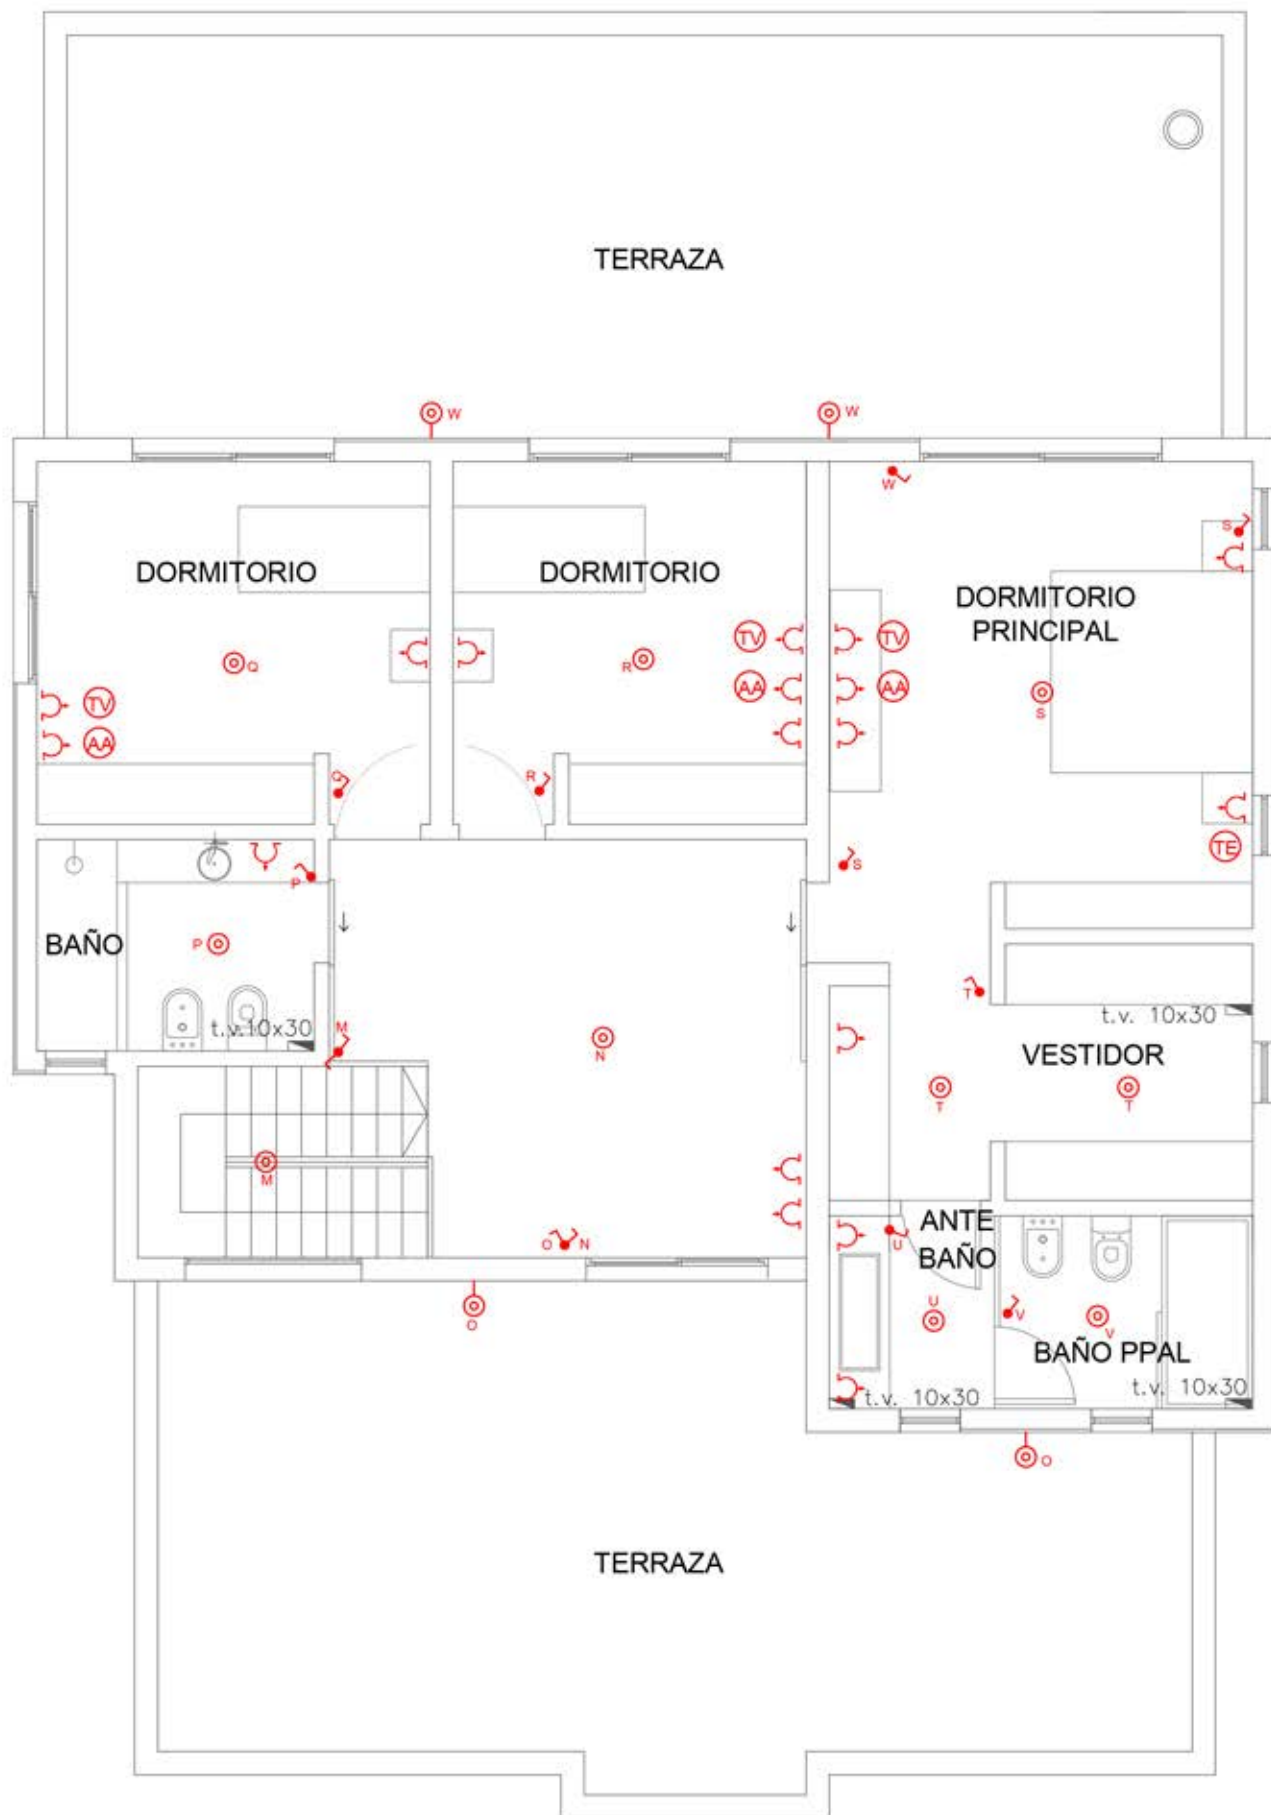


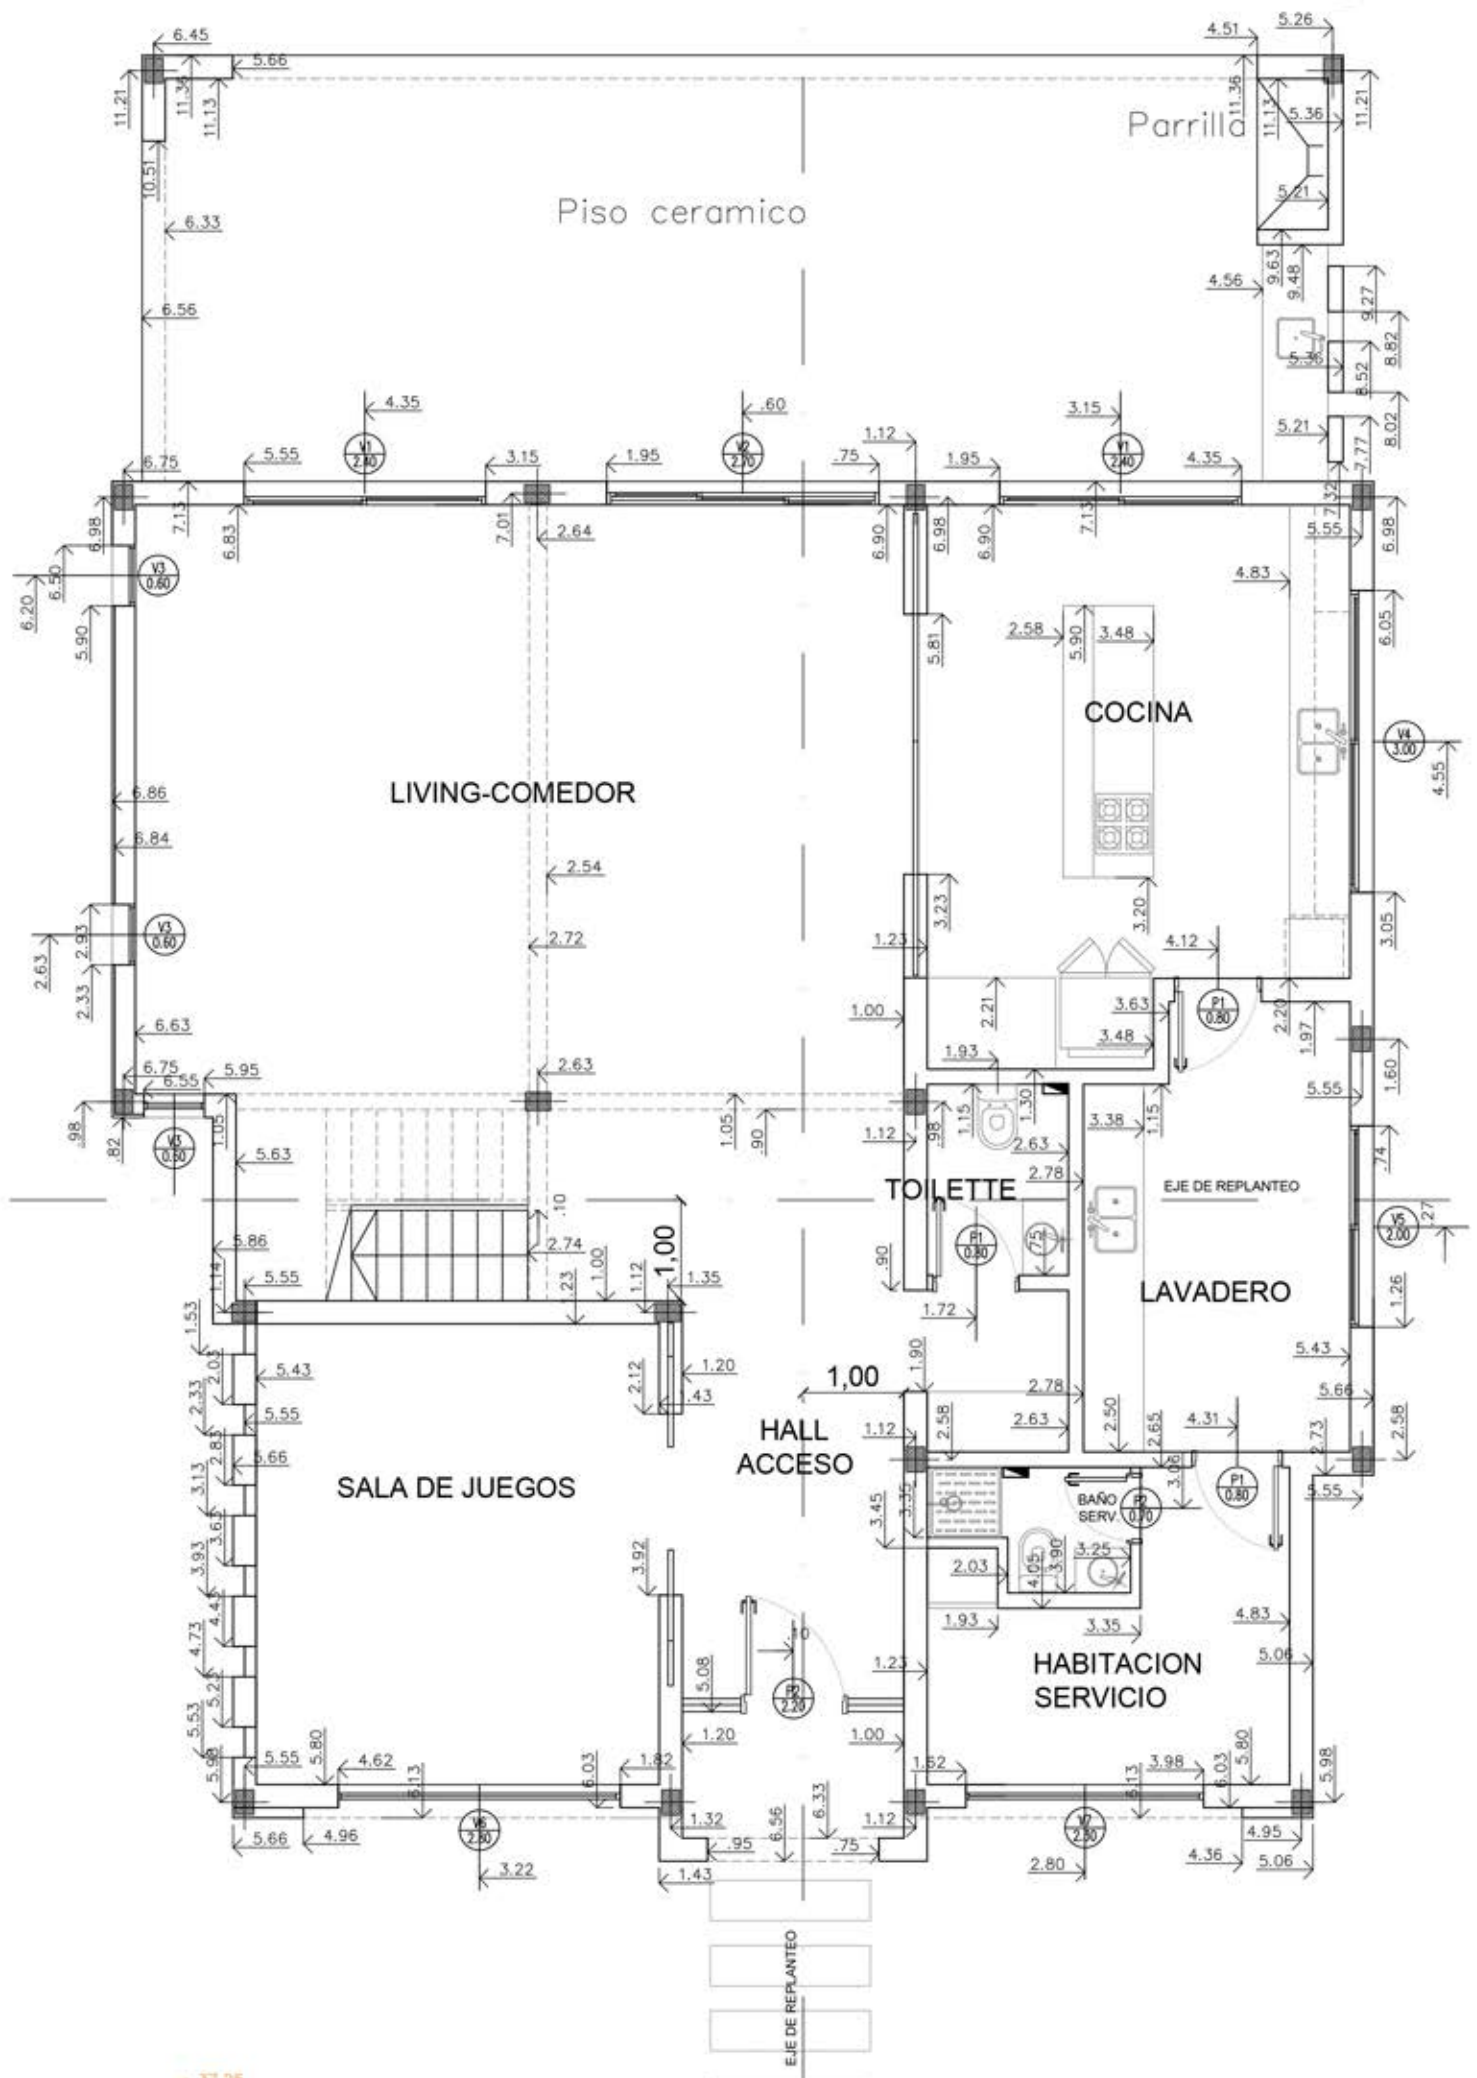


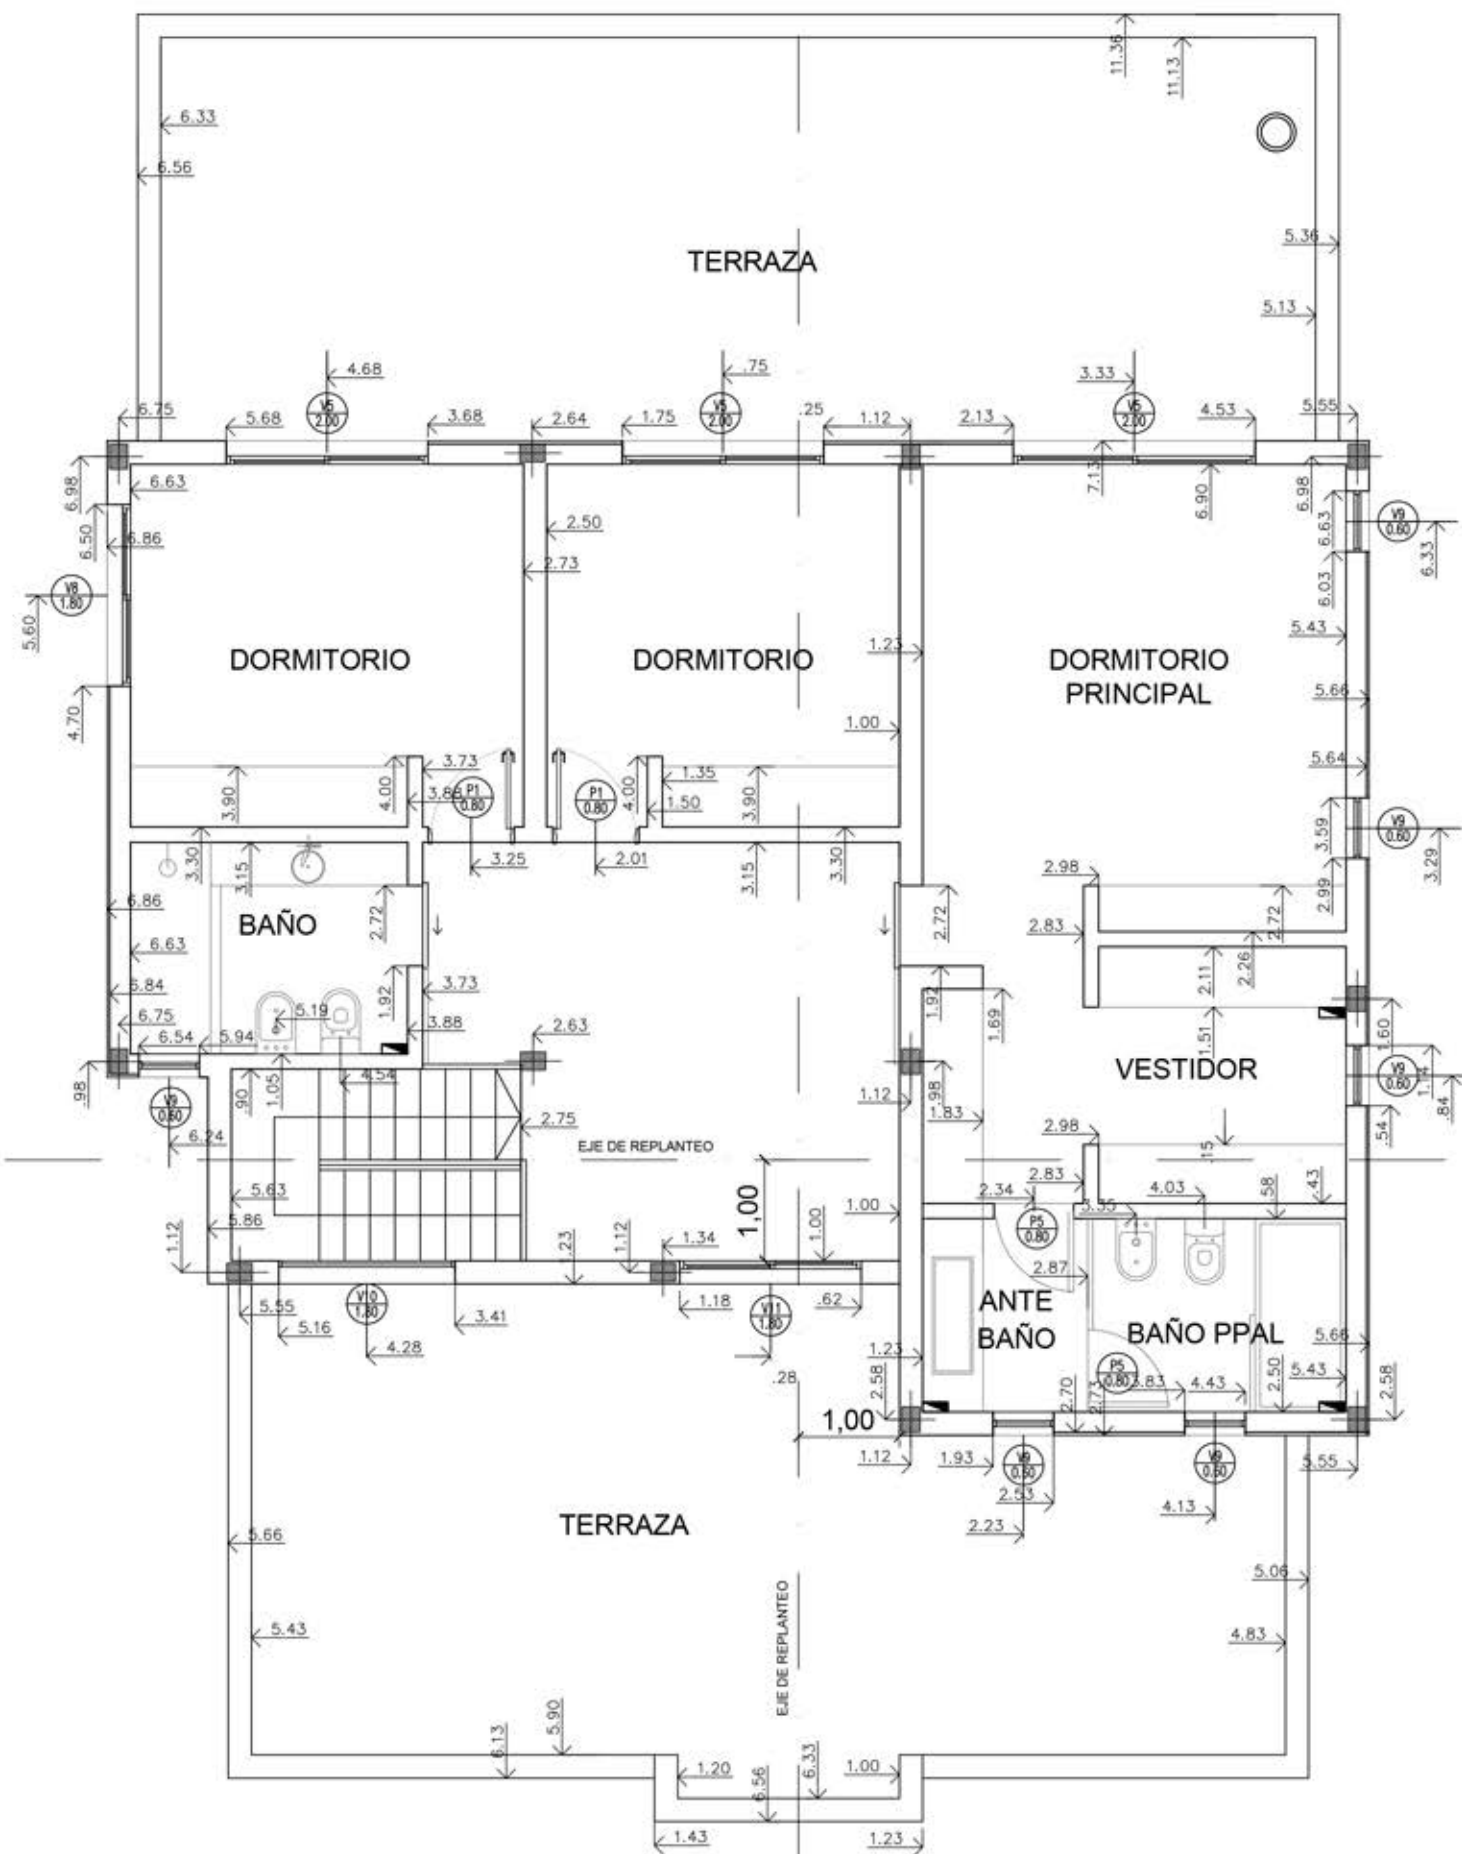


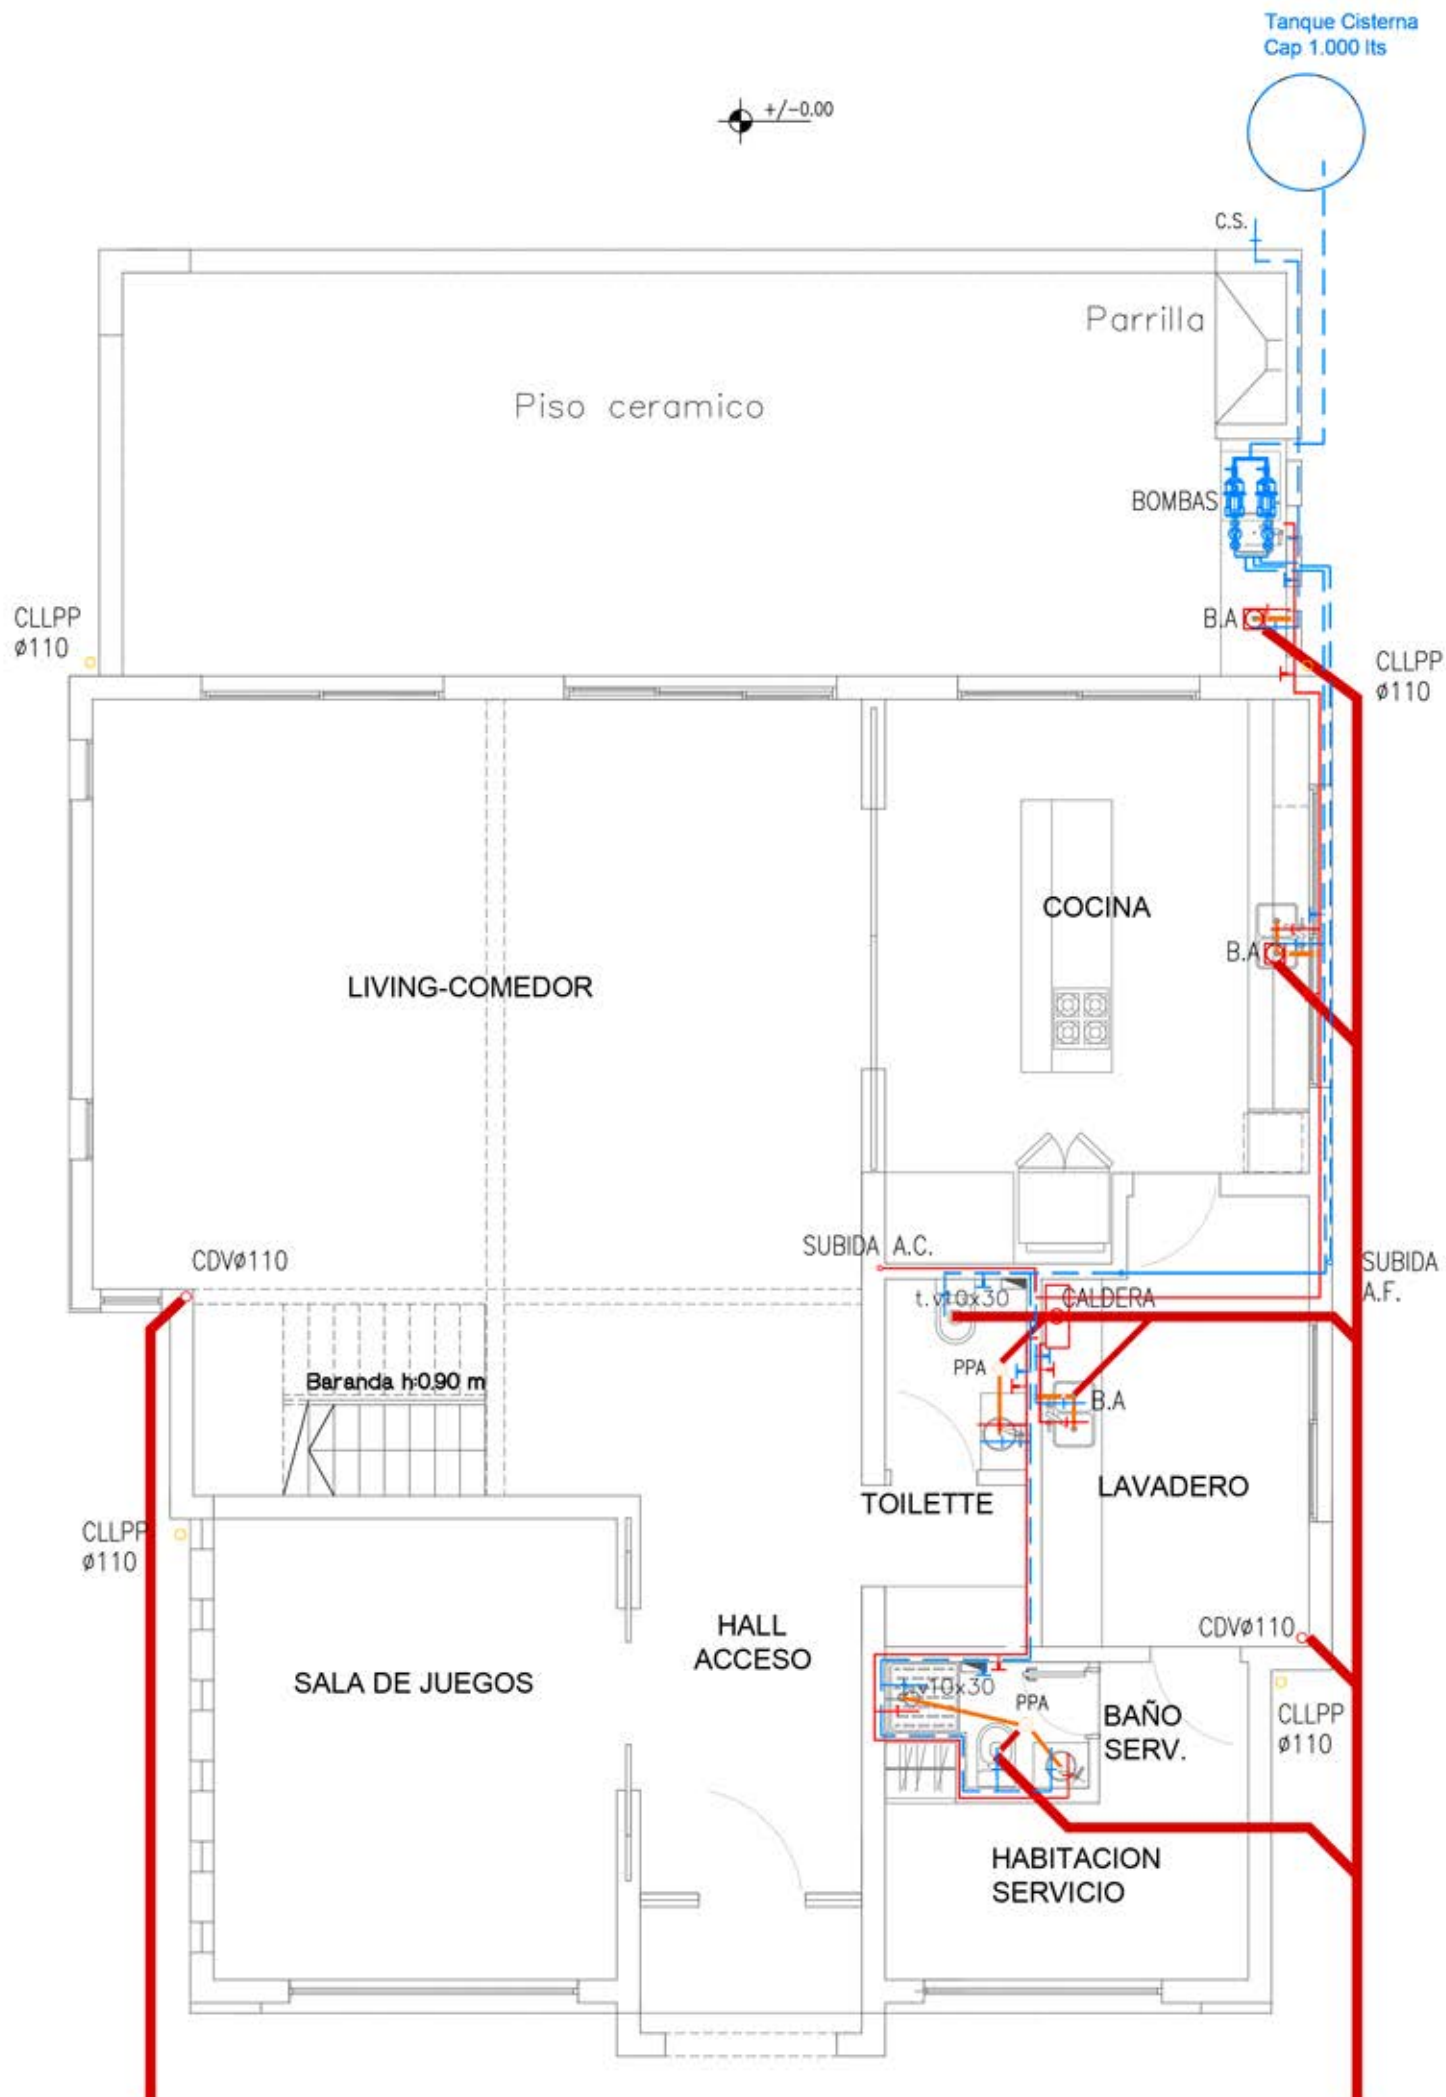


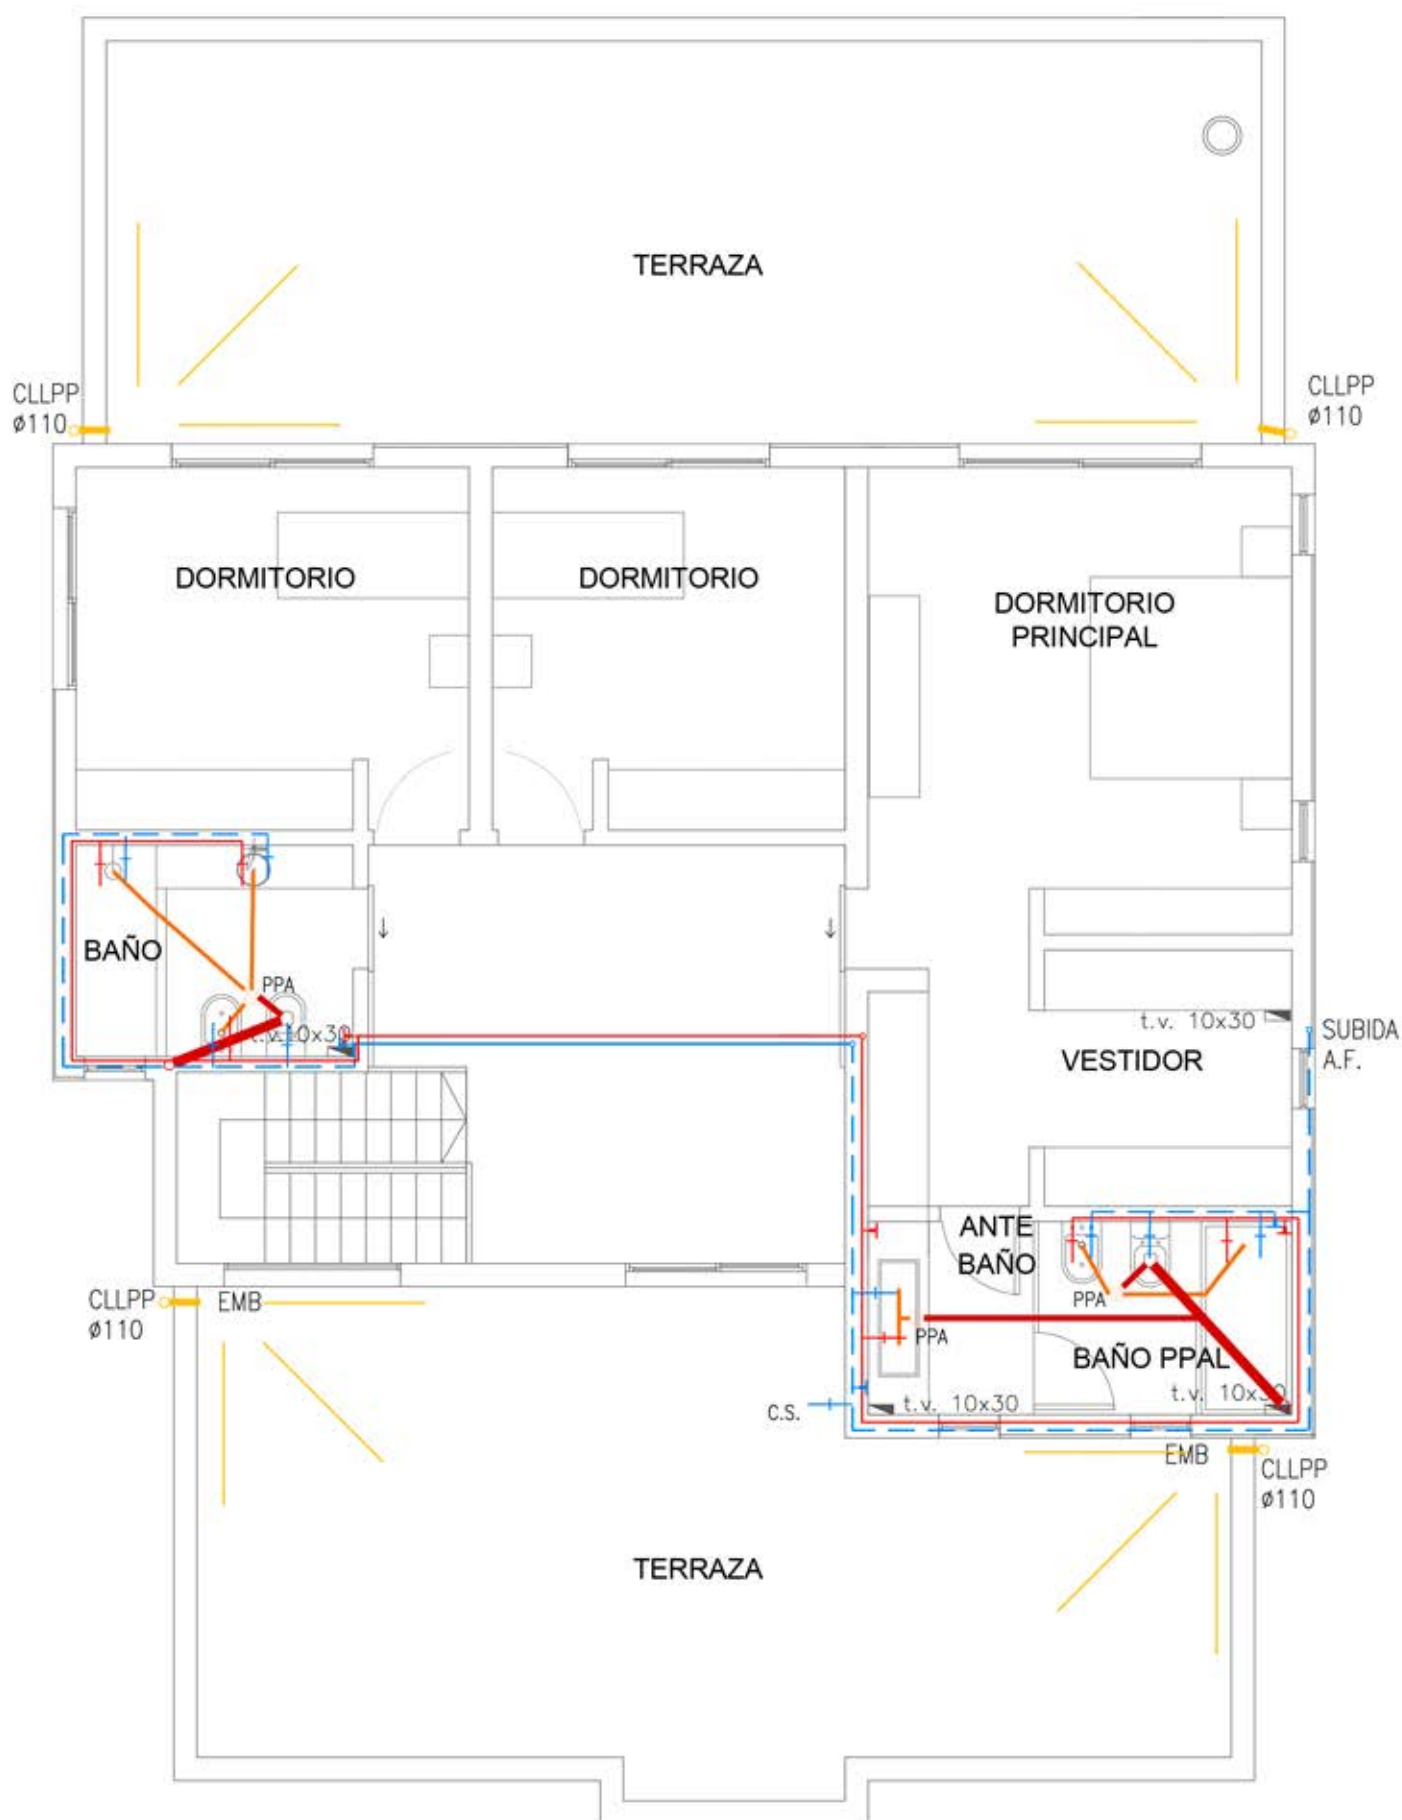

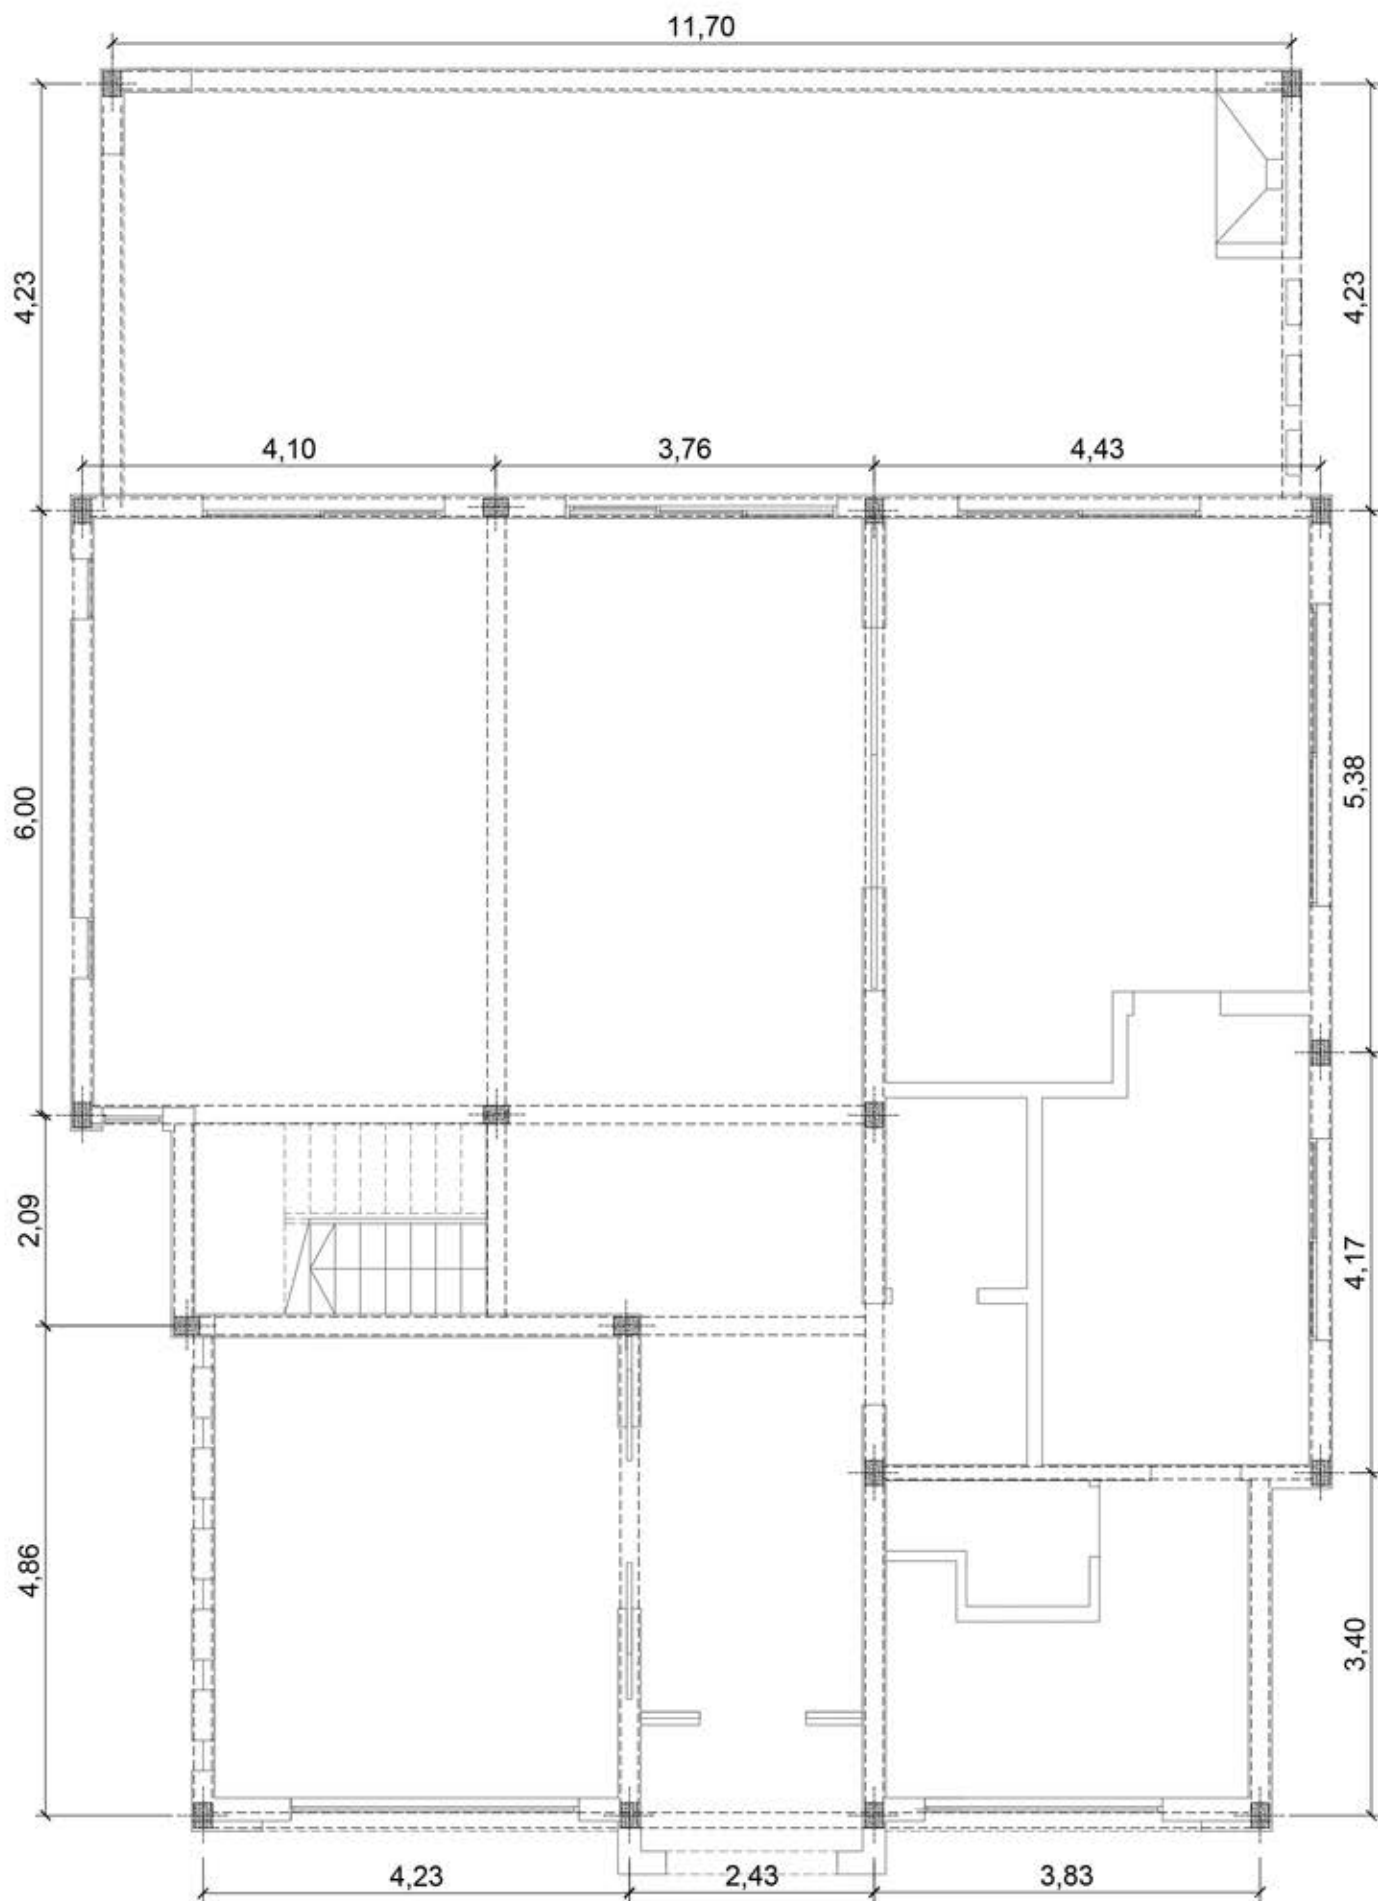


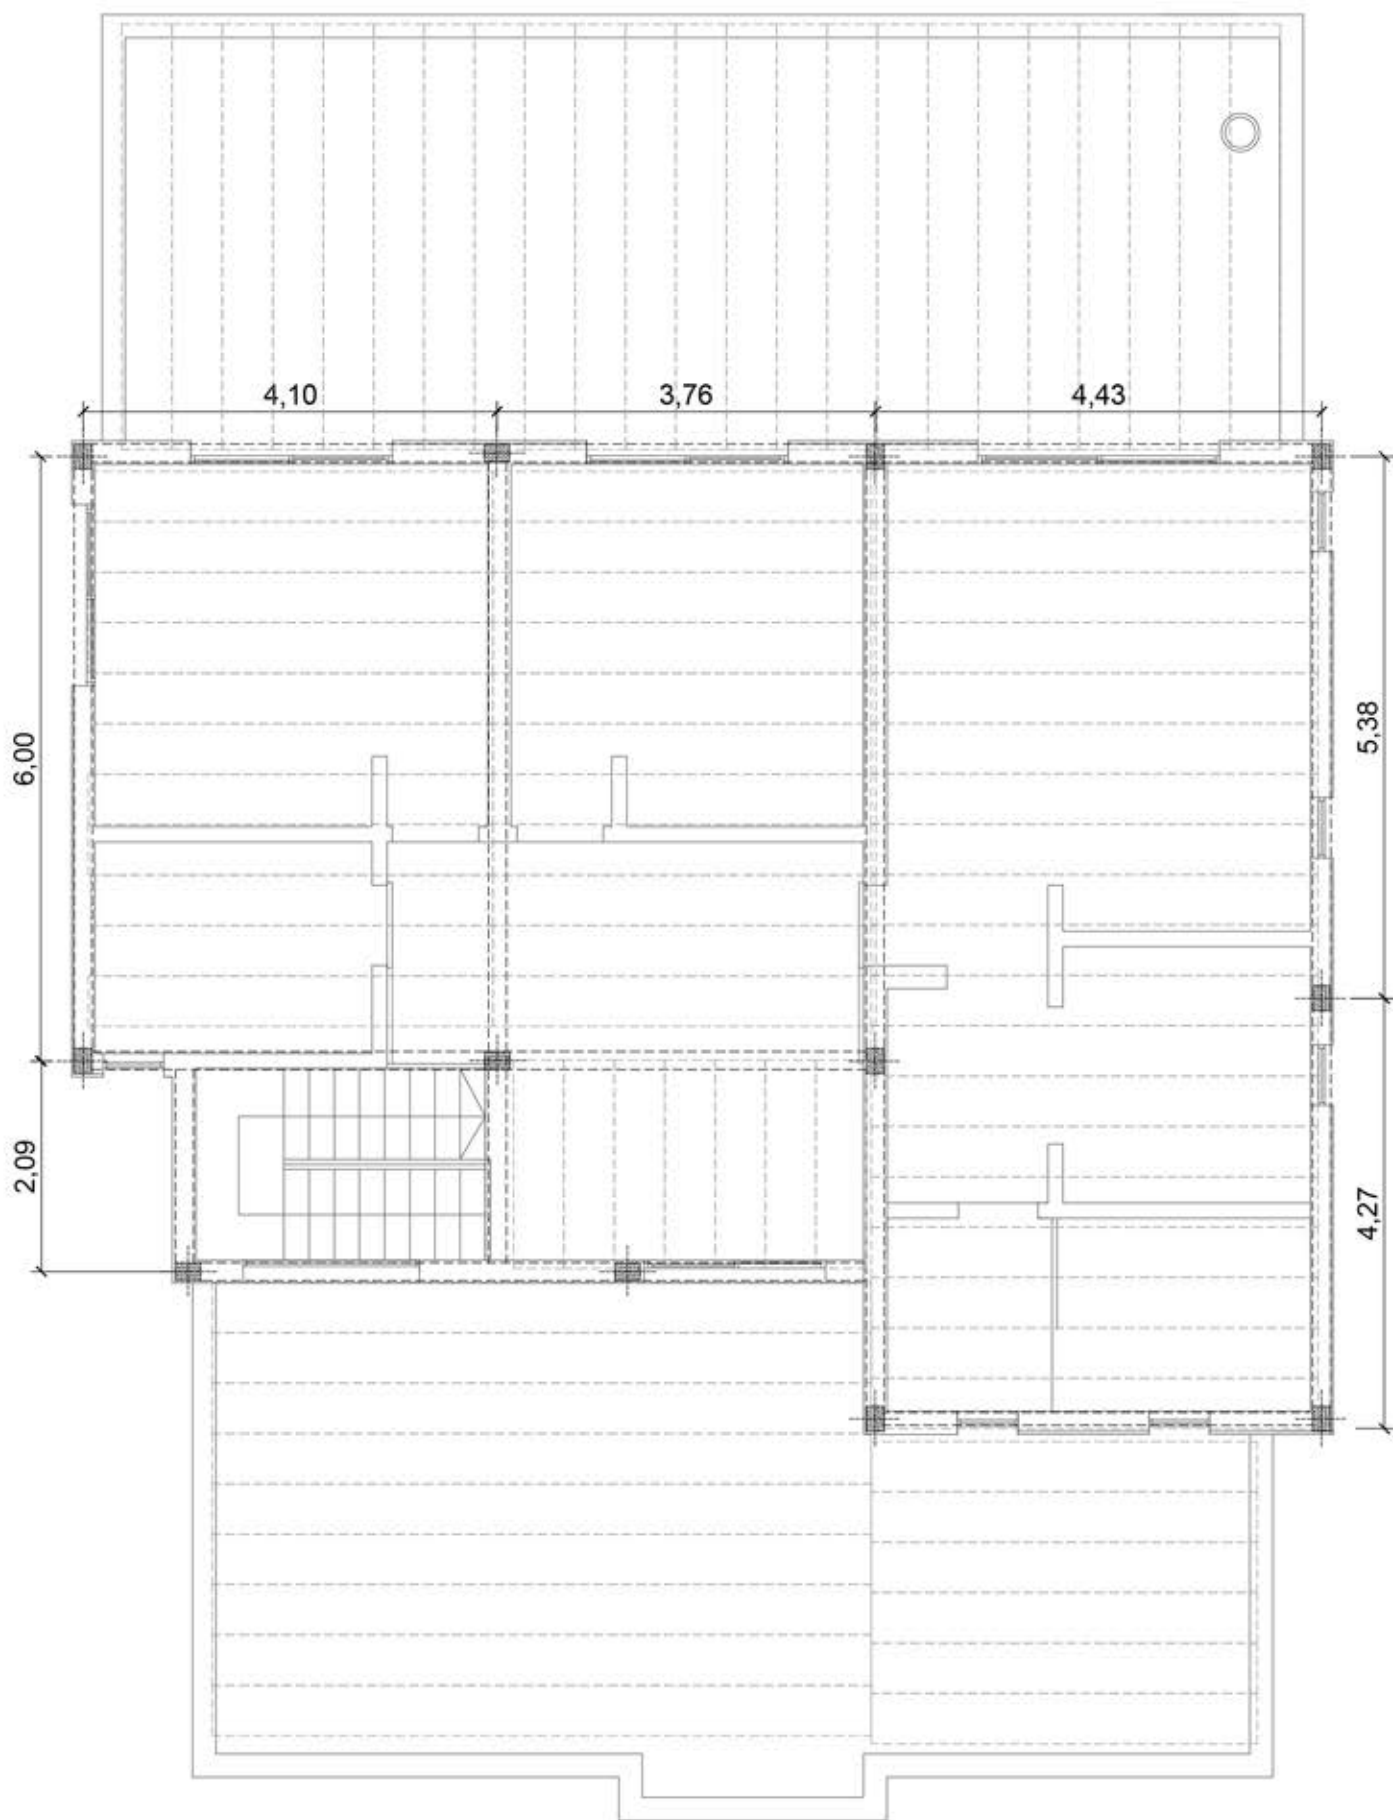

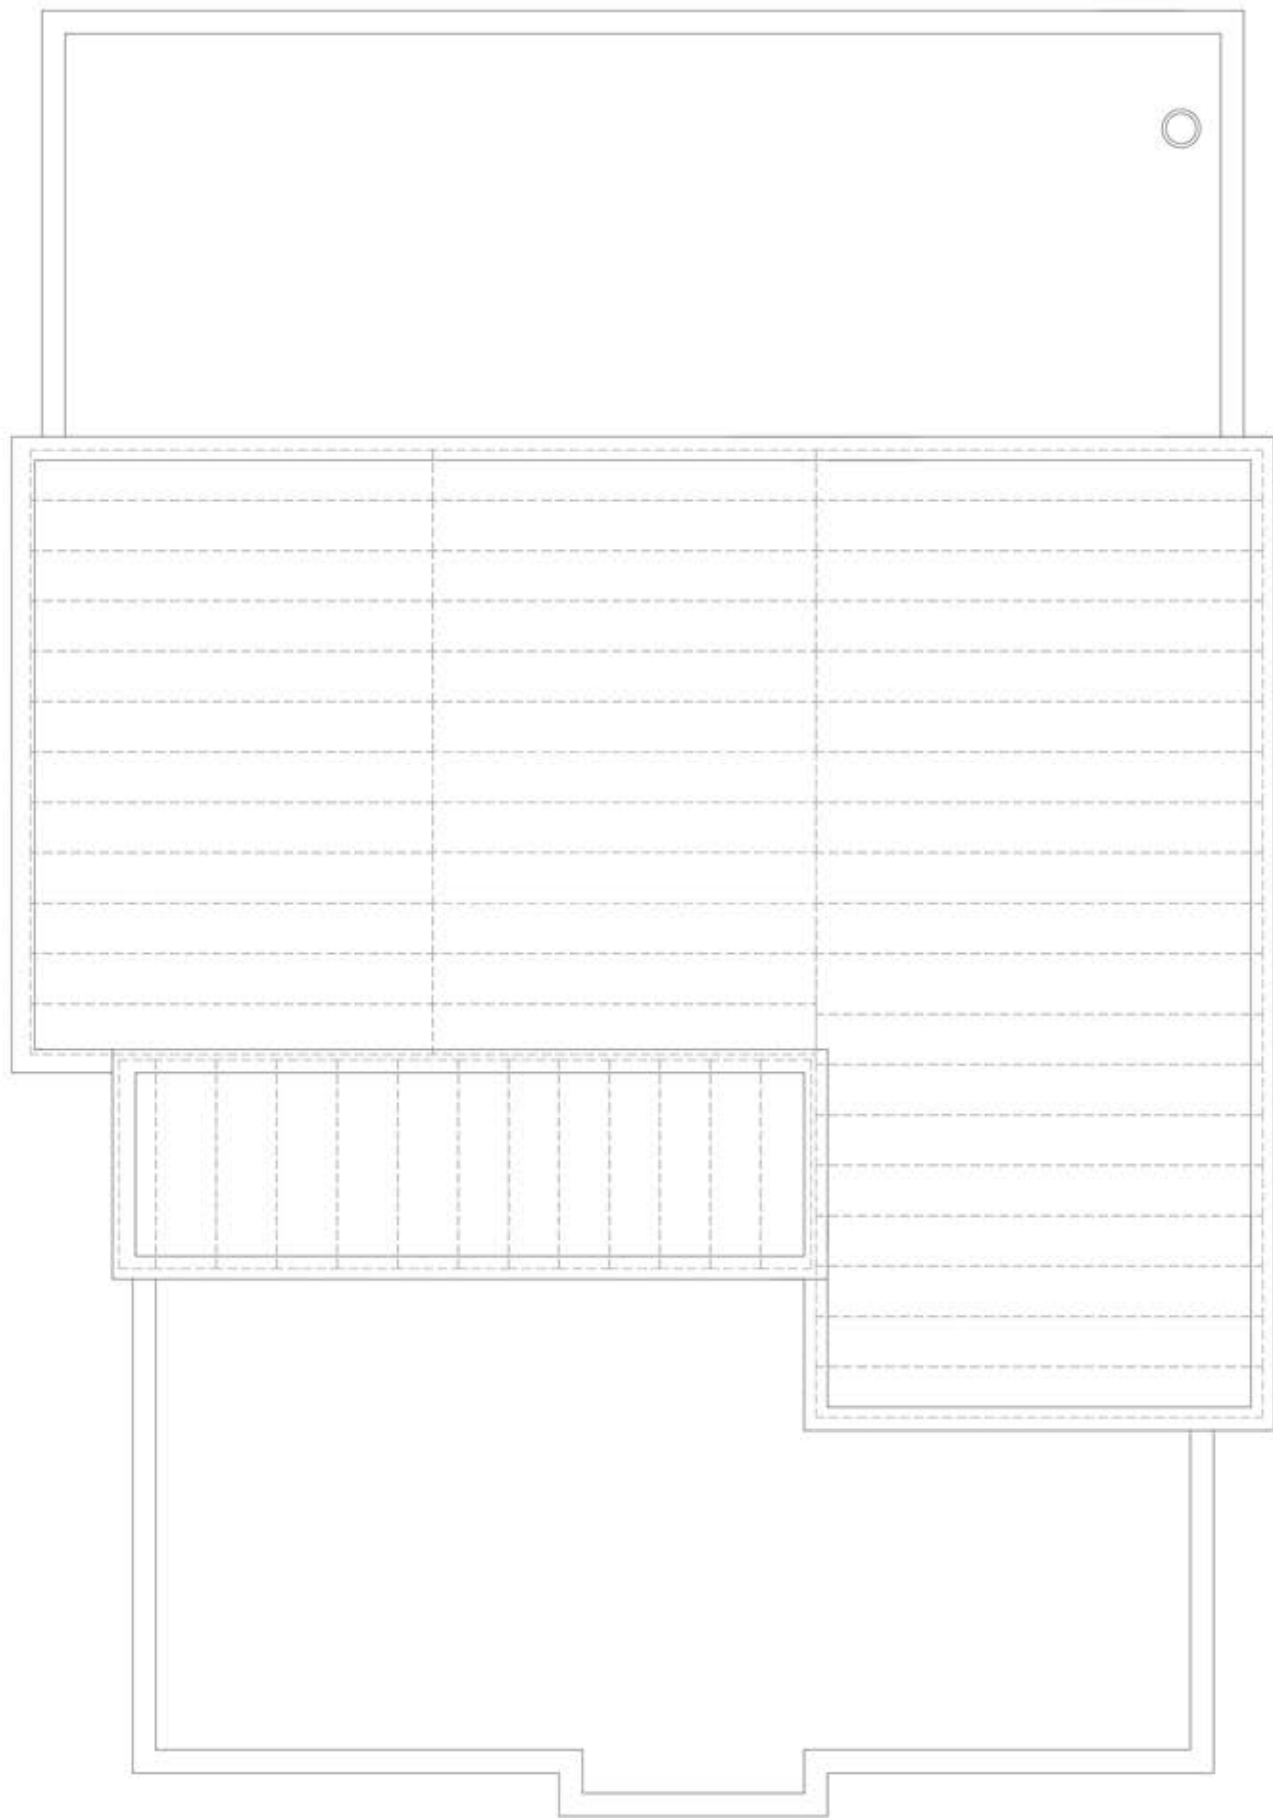

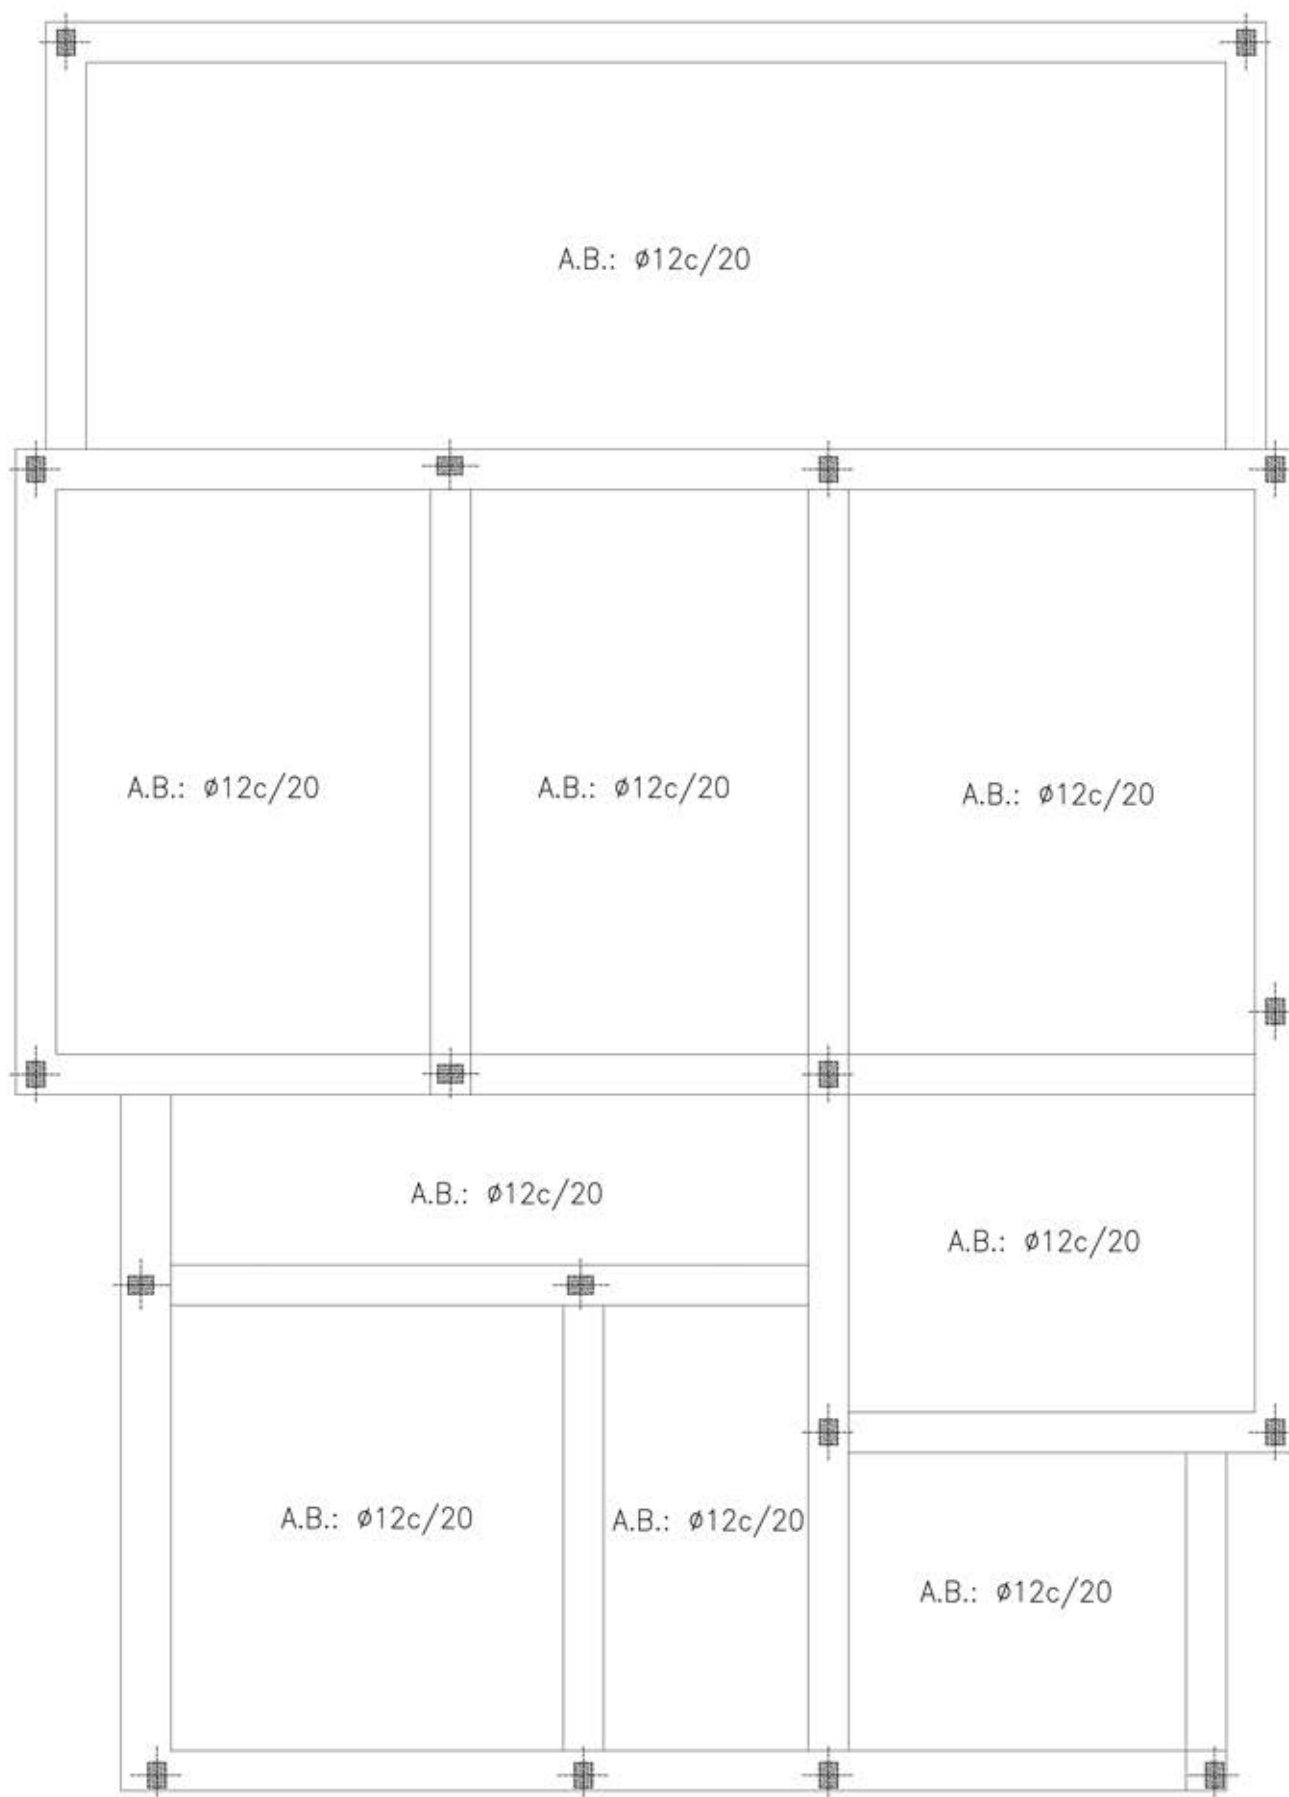

Cimentación
 Armadura longitudinal inferior
 Armadura longitudinal superior
 Hormigón: H-21

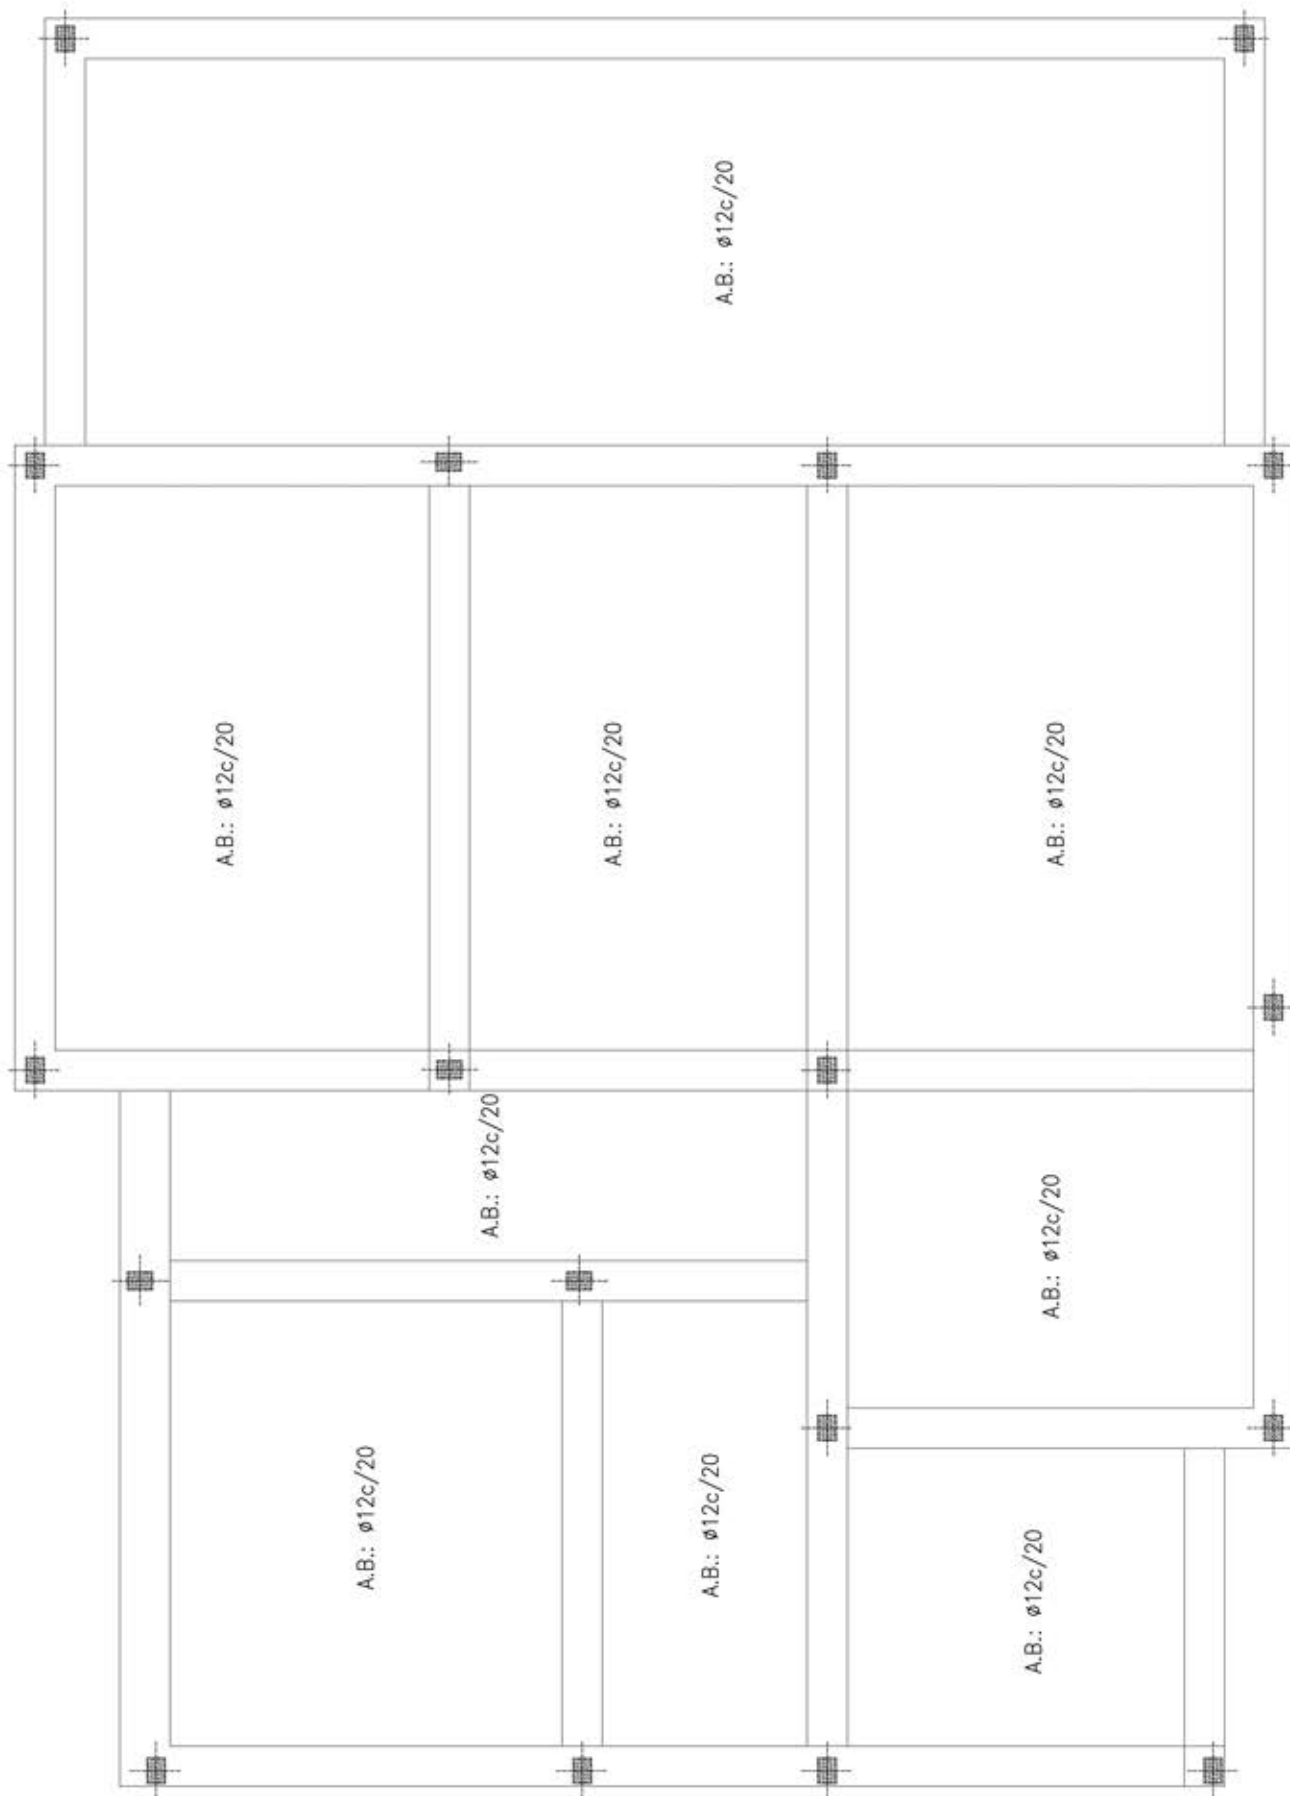

Cimentación
 Armadura longitudinal inferior
 Armadura longitudinal superior
 Hormigón: H-21